



Steinbedarf ca. 39,06 Stk./m²
sichtbare Fugenbreite ca. 4,5 mm

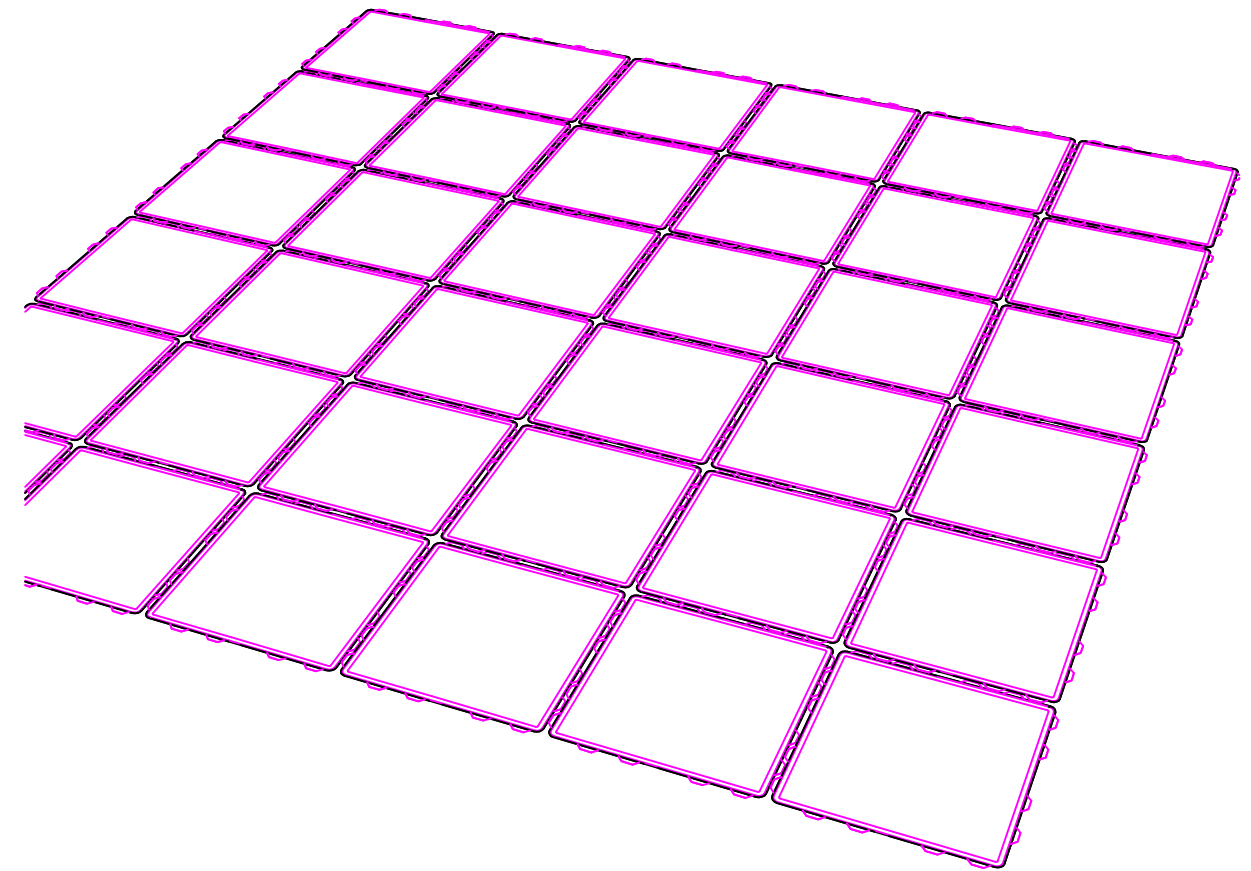

Alle Maße sind von der ausführenden Firma verantwortlich zu prüfen. Maßtoleranzen sind produktionstechnisch unvermeidbar.				Plan Nr.:		Maßstab M 1:20		Masse in cm
				17235		A		Gestaltungsvorschlag
E				Datum	Name	Kreuzfuge, Verzahnungsdetail K4 16/16		
D			Bearb.	04.04.24	GerstYv			
C			Gepr.					
B			Freig.					
A	Layout	04.04.24	GerstYv					
Index	Änderung	Datum	Gez.:					
Vervielfältigung und Mitteilung an Dritte sind unzulässig. Alle Rechte der §§ 97 ff. UrhG bleiben vorbehalten.				 kronimus Kreativ. Kompetent. Qualität.		Hauptverwaltung D-76473 Iffezheim Tel.: +49 (0) 72 29/ 69-0 info@kronimus.de		