



Randsteine sind  
bauseits anzupassen

Steinbedarf ca. 26,07 Stk./m<sup>2</sup>

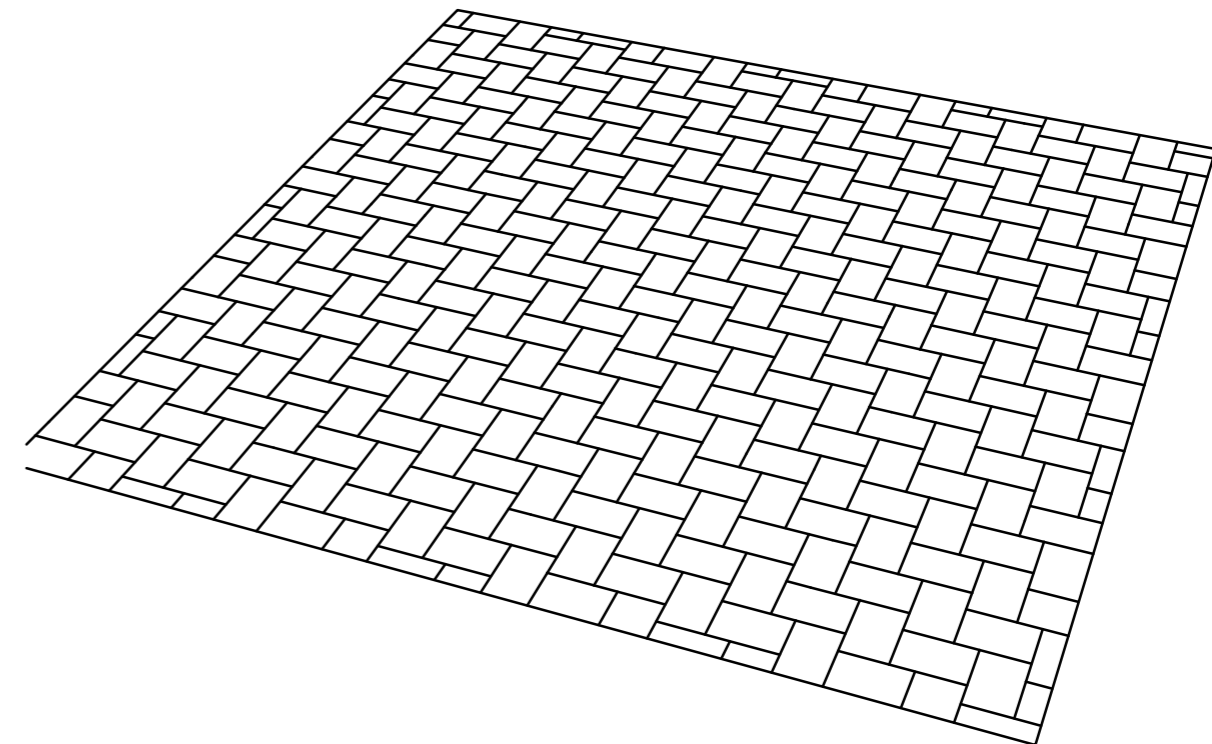

Alle Masse sind von der ausführenden Firma verantwortlich zu prüfen. Maßtoleranzen sind produktionstechnisch unvermeidbar.				Plan Nr.:		Maßstab M 1:20		Masse in cm
				23766		A		<b>Gestaltungsvorschlag</b>
E				Datum	Name		Fischgrätverband K4 24/16	
D				Bearb. 04.04.24	GerstYv			
C				Gepr.				
B				Freig.				
A	Layout	04.04.24	GerstYv					
Index	Änderung	Datum	Gez.:					
Vervielfältigung und Mitteilung an Dritte sind unzulässig. Alle Rechte der §§ 97 ff. UrhG bleiben vorbehalten.				 <b>kronimus</b> <small>Kreativ. Kompetent. Qualität.</small>		Hauptverwaltung D-76473 Iffezheim Tel.: +49 (0) 72 29/ 69-0 info@kronimus.de		