
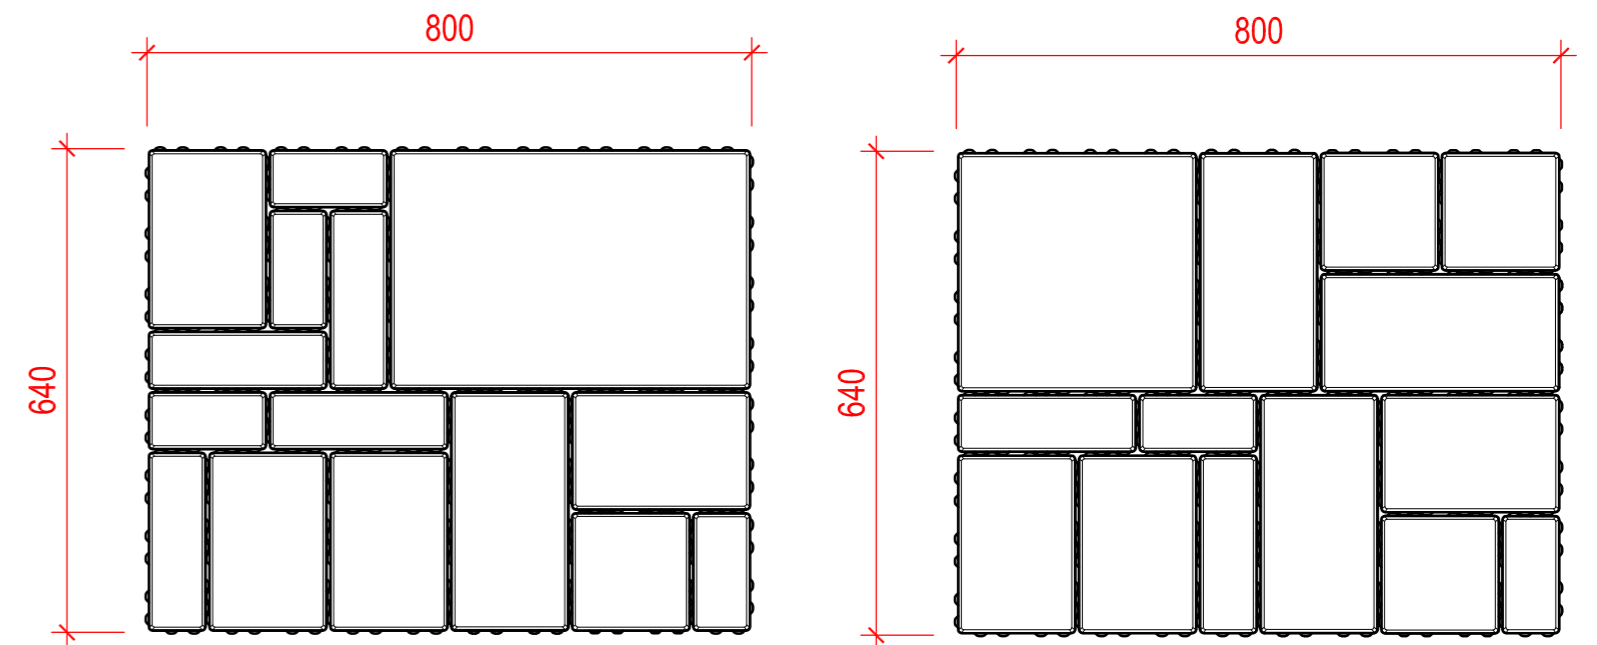
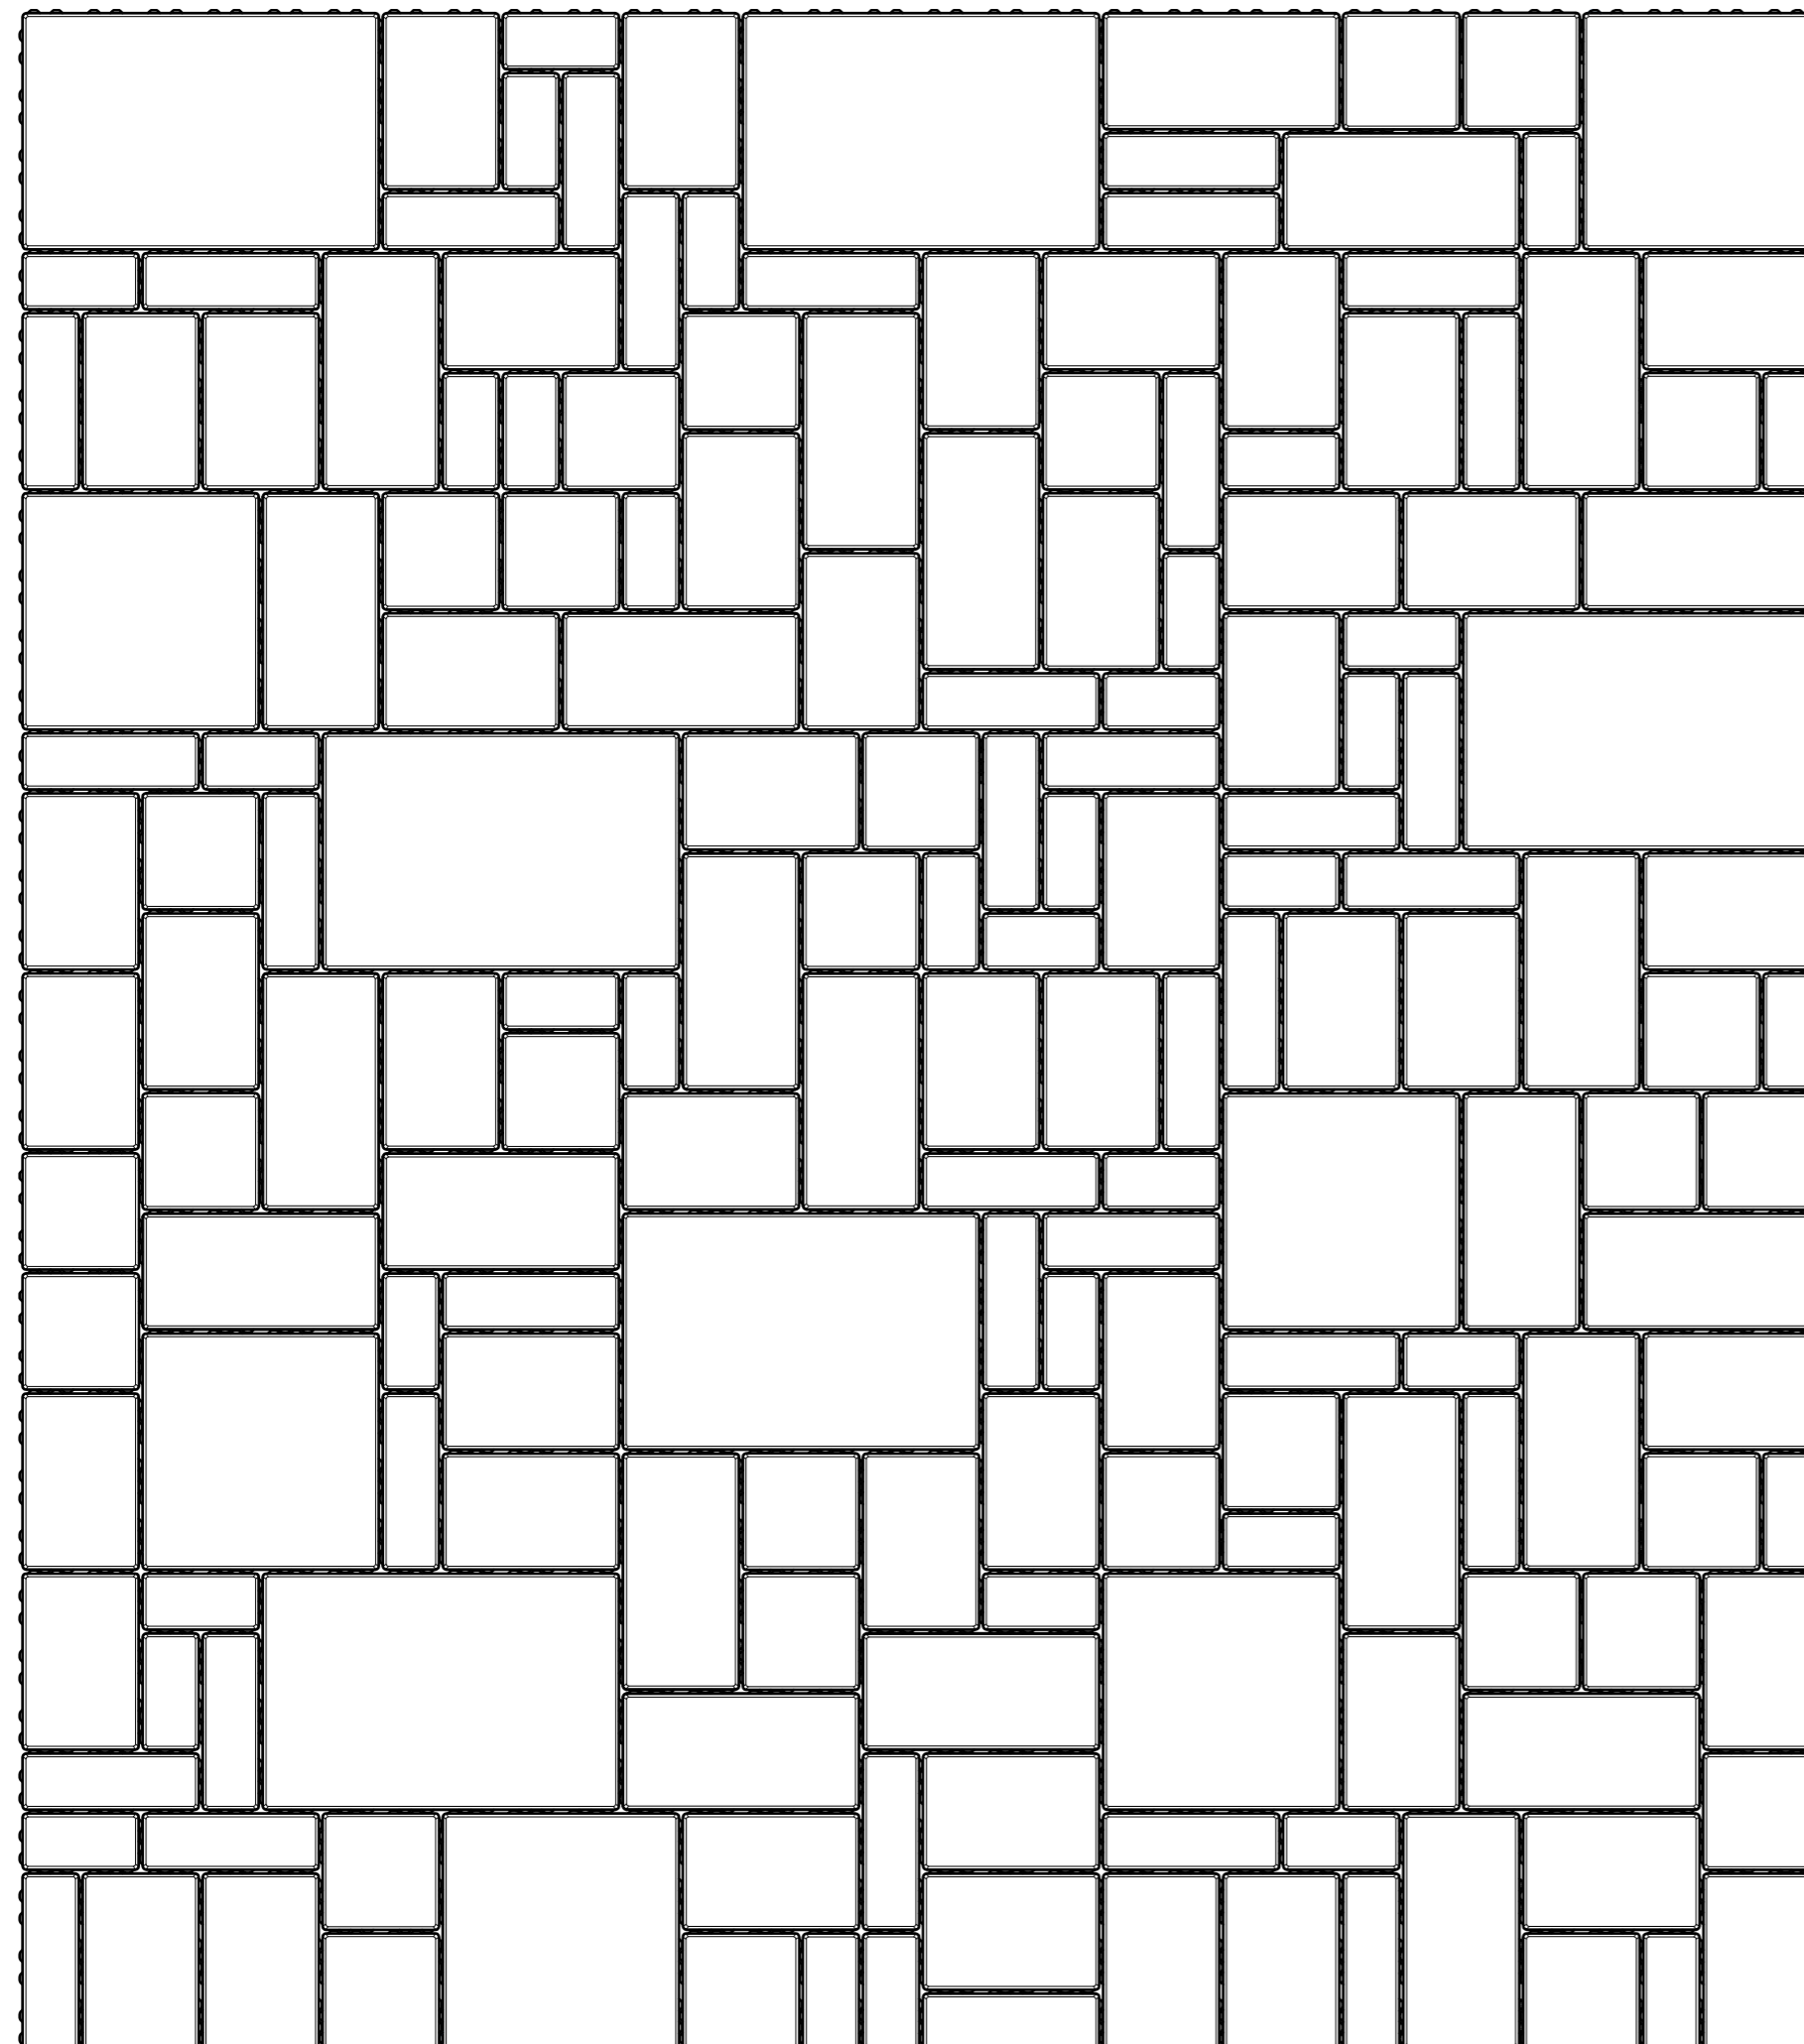
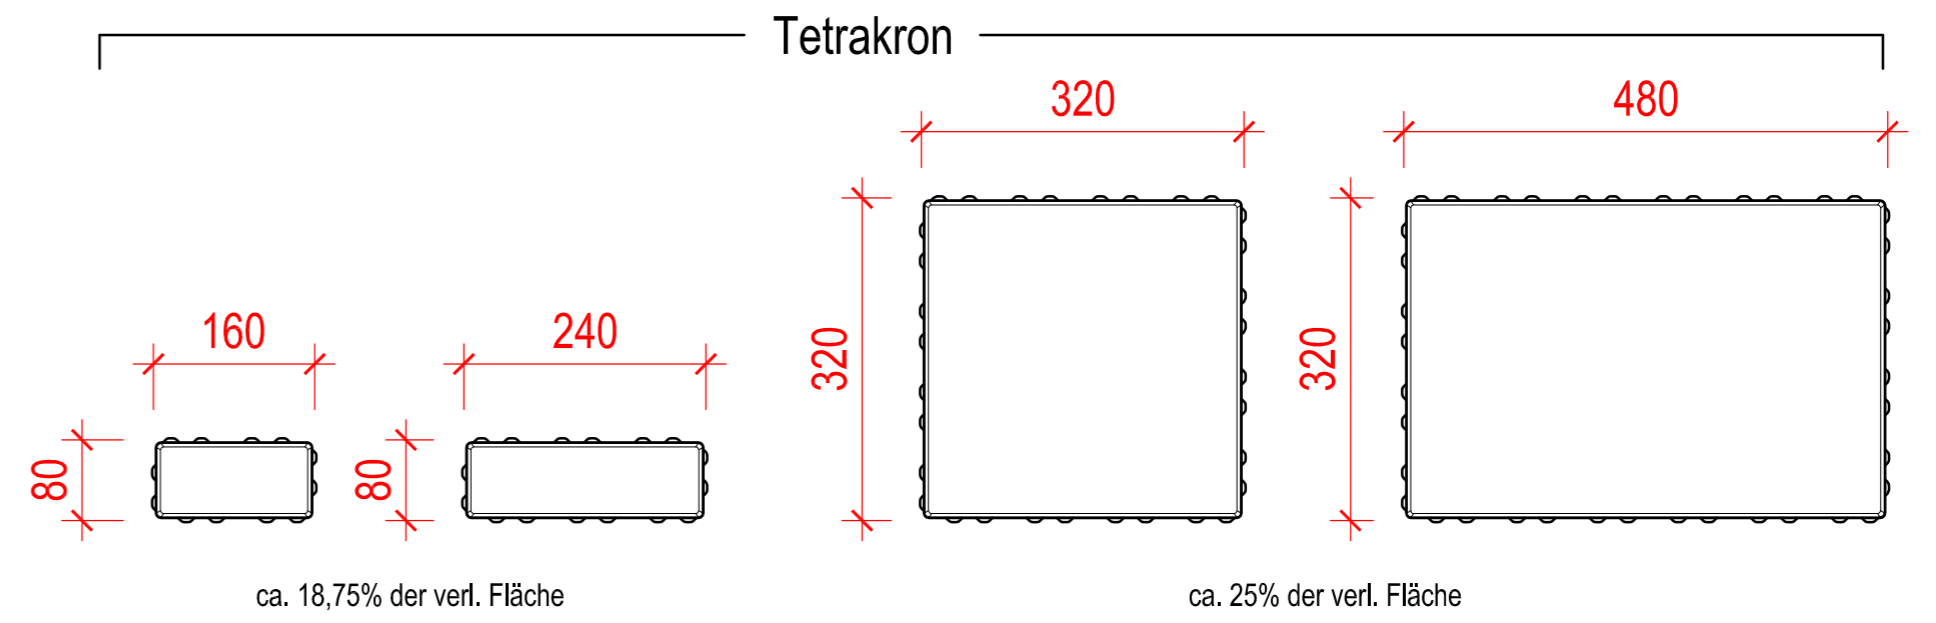


Steinbedarf:

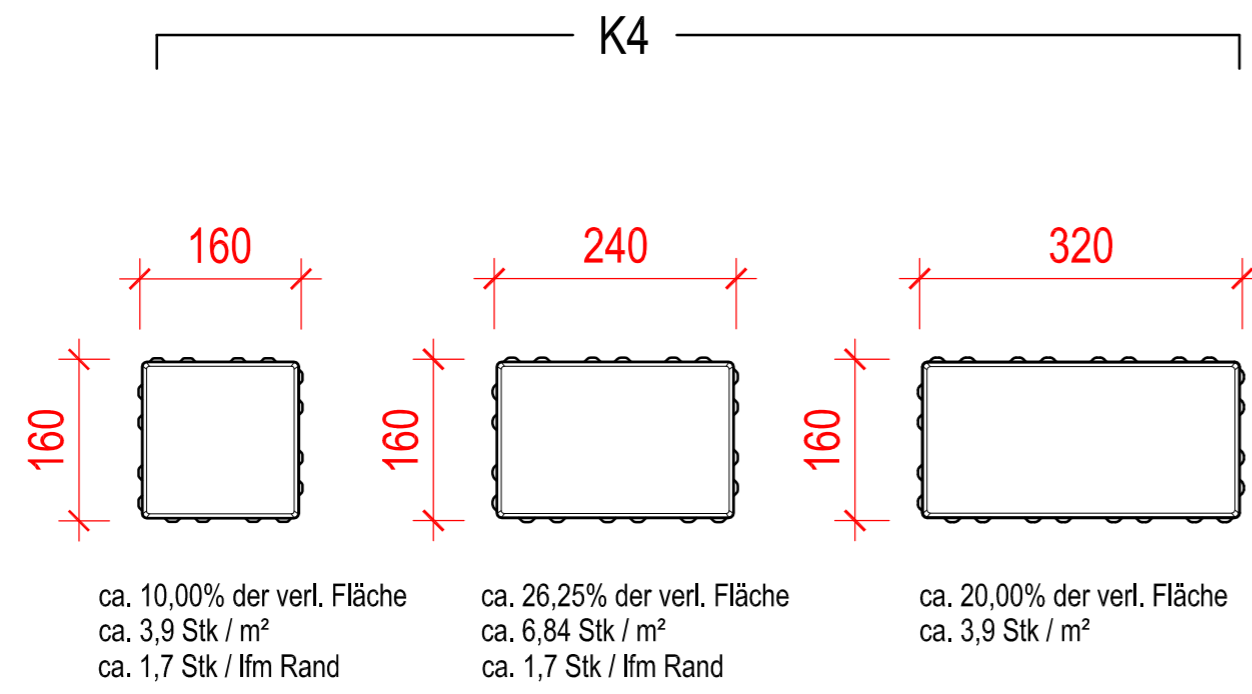

Die dargestellte Fläche entspricht 1 Verlegeeinheit.  
Innerhalb dieser Einheit sind die Steine beliebig tauschbar.  
Von keinem Formate dürfen Steine übrigbleiben.

Alle Masse sind von der ausführenden Firma verantwortlich zu prüfen. Maßtoleranzen sind produktionstechnisch unvermeidbar.		Plan Nr.: <b>PB-003470</b>	Maßstab M 1:10, 1:7,5	Masse in cm
E		Datum	Name	Technische Information wilder Verband K4 - Tetrakron
D		Bearb. 15.12.17	GerstYv	
C		Gepr.		
B		Freig. 19.12.17	Tropf	
A				
Zust.	Änderung	Datum	Name	
Vervielfältigung und Mitteilung an Dritte sind unzulässig. Alle Rechte der §§ 97 ff. UrhG bleiben vorbehalten.				PLANBEARBEITUNG Hauptverwaltung 76473 Iffezheim Tel.: 0 72 29 / 69-0 cad@kronimus.de