



Randbereiche bauseits anpassen


1 Verlege-Einheit

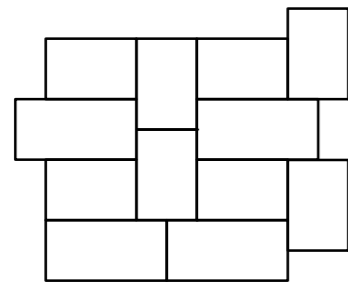


Steinbedarf:

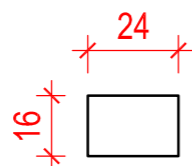


ca. 15,63 Stk/m²
ca. 60% der Fl.

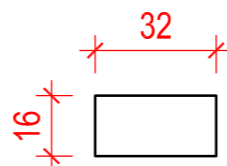

ca. 7,81 Stk/m²
ca. 40% der Fl.

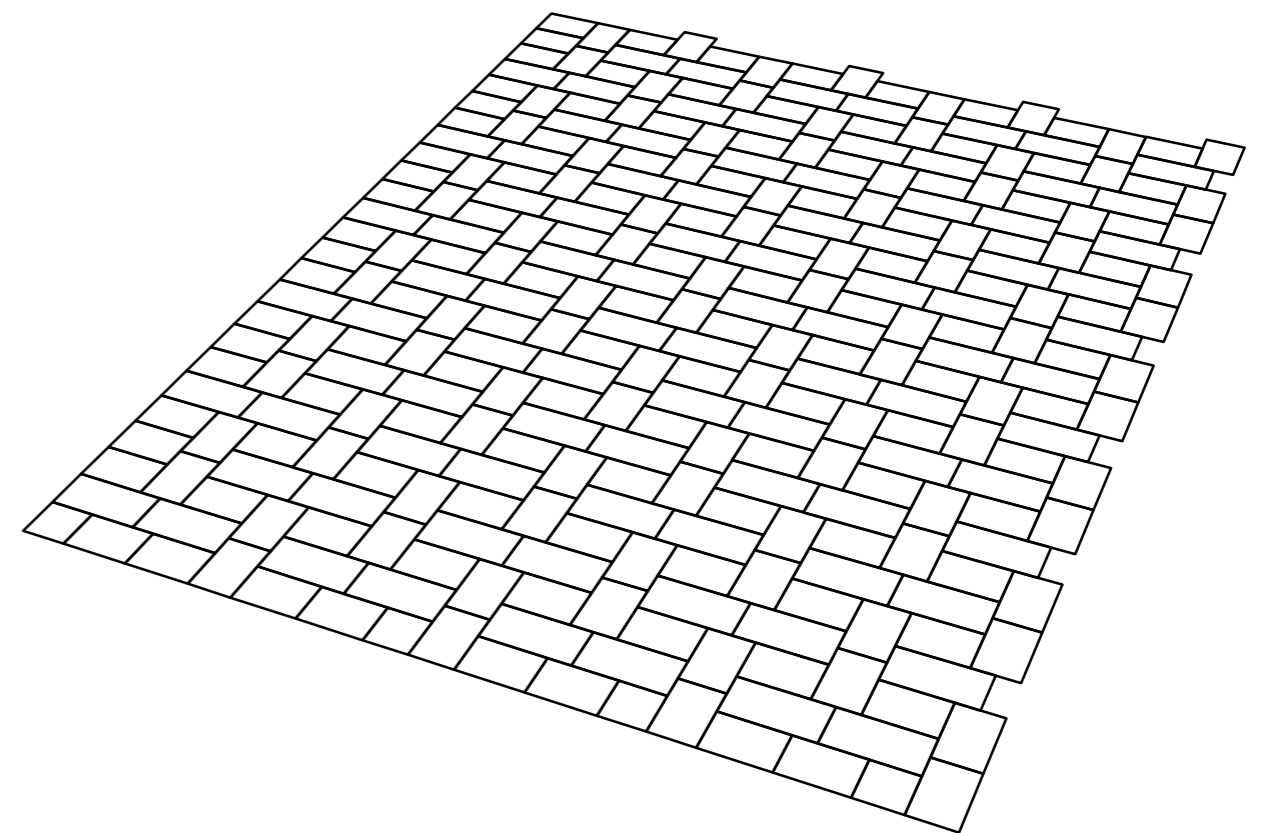

Alle Masse sind von der ausführenden Firma verantwortlich zu prüfen. Maßtoleranzen sind produktionstechnisch unvermeidbar.				Plan Nr.: PB-001208A		Maßstab M 1:20	Masse in cm
						Gestaltungsvorschlag	
E				Datum	Name	K4, Kreuzverbund groß 2 Formate 24/16, 32/16	
D			Bearb.	28.03.24	GerstYv		
C			Gepr.				
B			Freig.				
A	Layout	28.03.24	GerstYv				
Index	Änderung	Datum	Gez.:				
Vervielfältigung und Mitteilung an Dritte sind unzulässig. Alle Rechte der §§ 97 ff. UrhG bleiben vorbehalten.				 kronimus <small>Kreativ. Kompetent. Qualität.</small>		Hauptverwaltung D-76473 Iffezheim Tel.: +49 (0) 72 29/ 69-0 info@kronimus.de	