



Steinbedarf :
 16/16 ca. 39,06 Stk / m²
 Anfangsstein 24/16 ca. 3,13 Stk / lfm Rand

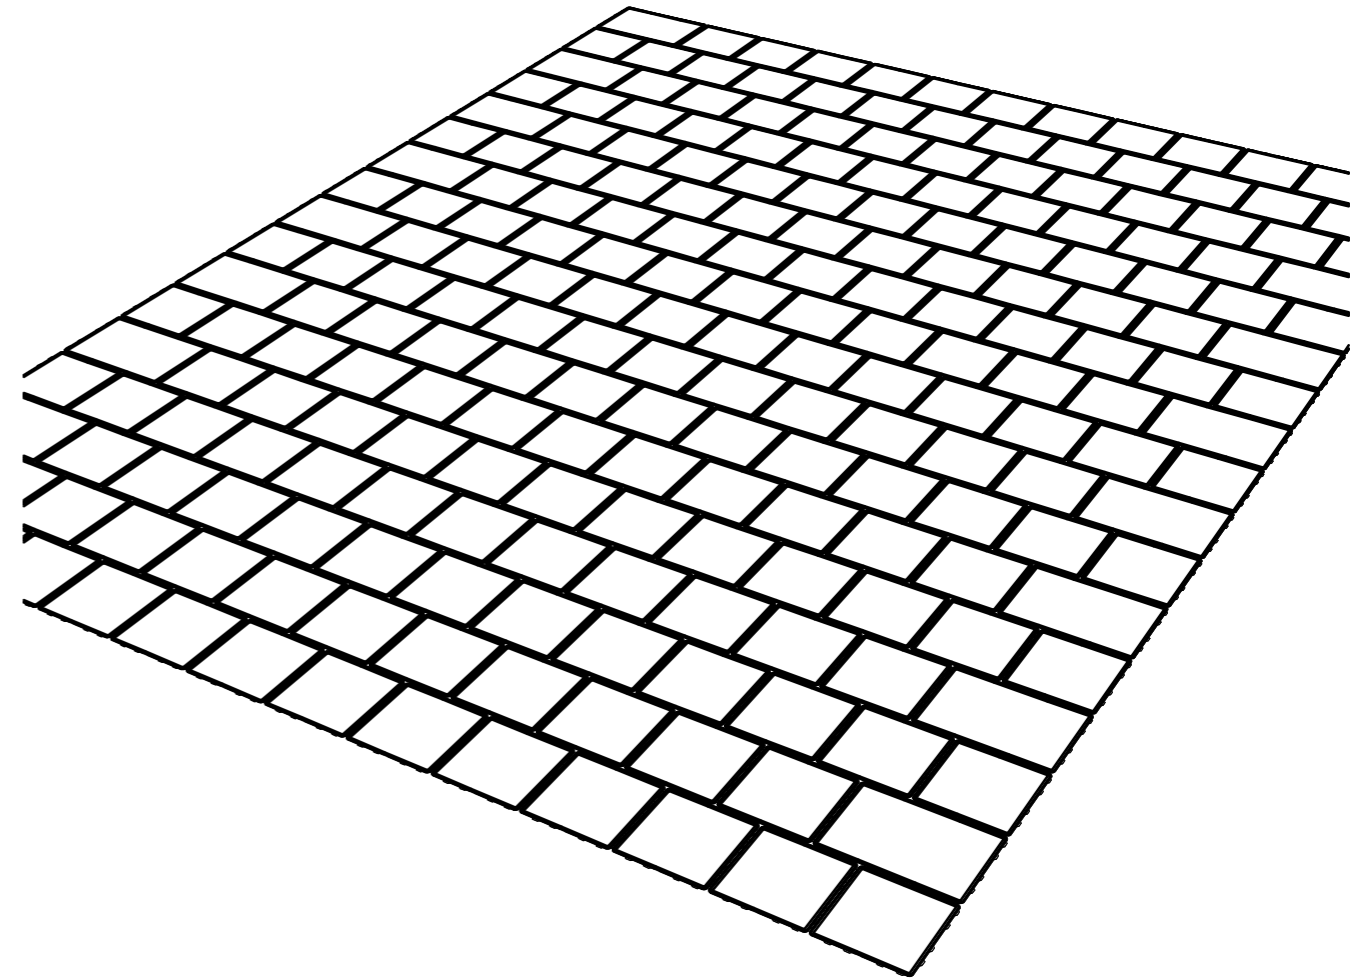

Alle Masse sind von der ausführenden Firma verantwortlich zu prüfen. Maßtoleranzen sind produktionstechnisch unvermeidbar.				Plan Nr.:		Maßstab M 1:10		Masse in cm
				PB-010814-		Gestaltungsvorschlag		
E				Datum	Name		Läuferverband K4 16/16	
D				Bearb. 04.04.24	GerstYv			
C				Gepr.				
B				Freig.				
A								
Index	Änderung	Datum	Gez.:	 kronimus Kreativ. Kompetent. Qualität.		Hauptverwaltung D-76473 Iffezheim Tel.: +49 (0) 72 29/ 69-0 info@kronimus.de		
Vervielfältigung und Mitteilung an Dritte sind unzulässig. Alle Rechte der §§ 97 ff. UrhG bleiben vorbehalten.								