



Steinbedarf 16/16 ca. 39,06 Stk. /m²

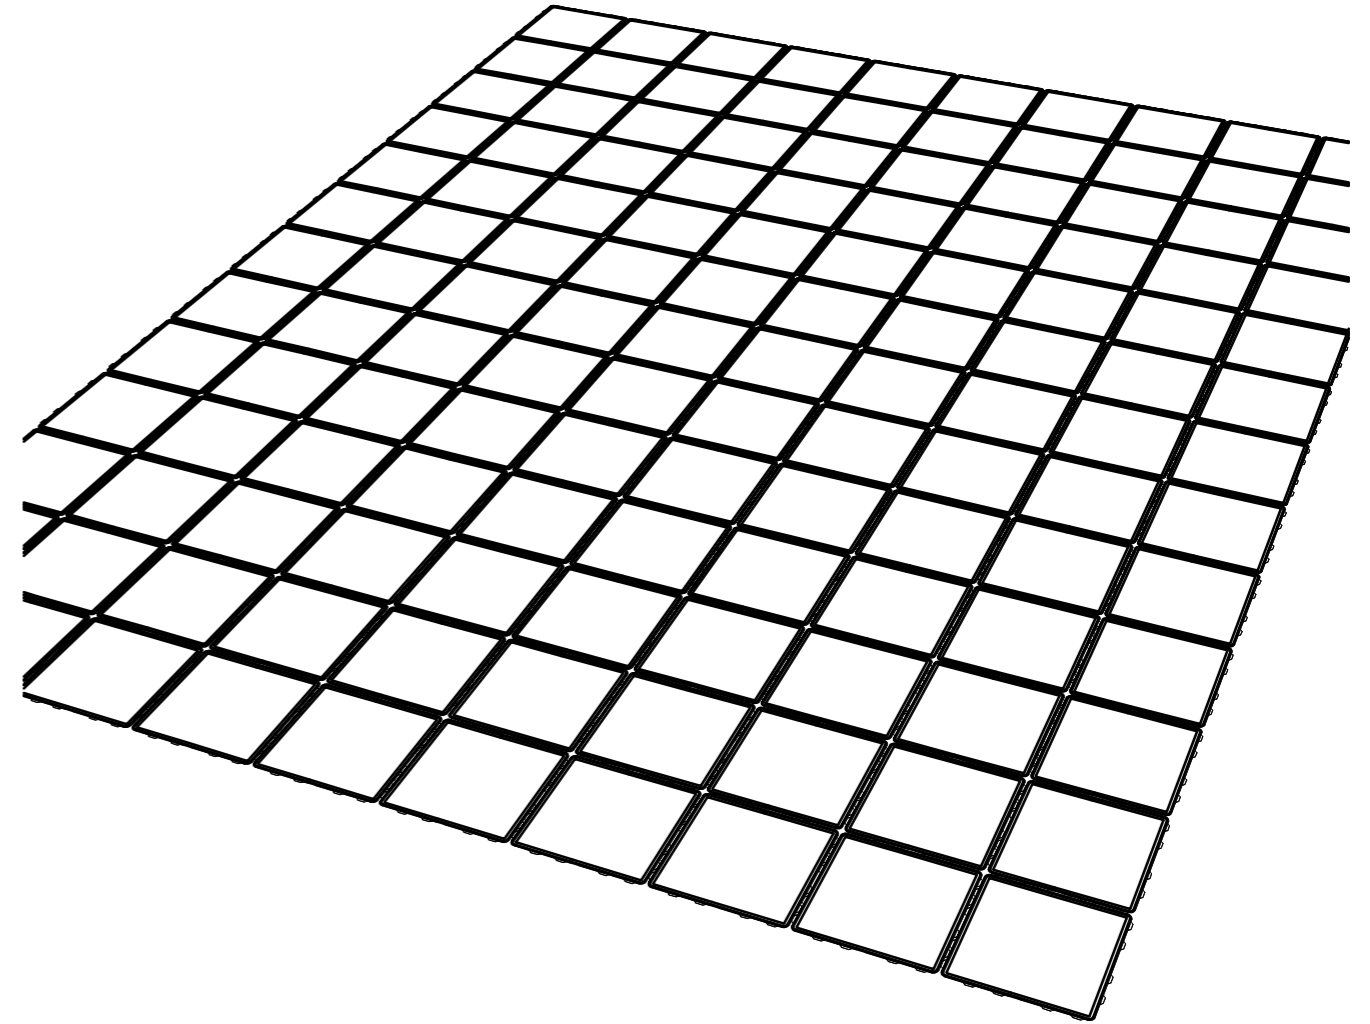

Alle Masse sind von der ausführenden Firma verantwortlich zu prüfen. Maßtoleranzen sind produktionstechnisch unvermeidbar.		Plan Nr.: PB-010816-		Maßstab M 1:10	Masse in cm
				Gestaltungsvorschlag	
E			Datum	Name	
D			Bearb. 04.04.24	GerstYv	
C			Gepr.		
B			Freig.		
A					
Index		Änderung	Datum	Gez.:	
Vervielfältigung und Mitteilung an Dritte sind unzulässig. Alle Rechte der §§ 97 ff. UrhG bleiben vorbehalten.				 kronimus <small>Kreativ. Kompetent. Qualität.</small>	
				Hauptverwaltung D-76473 Iffezheim Tel.: +49 (0) 72 29/ 69-0 info@kronimus.de	