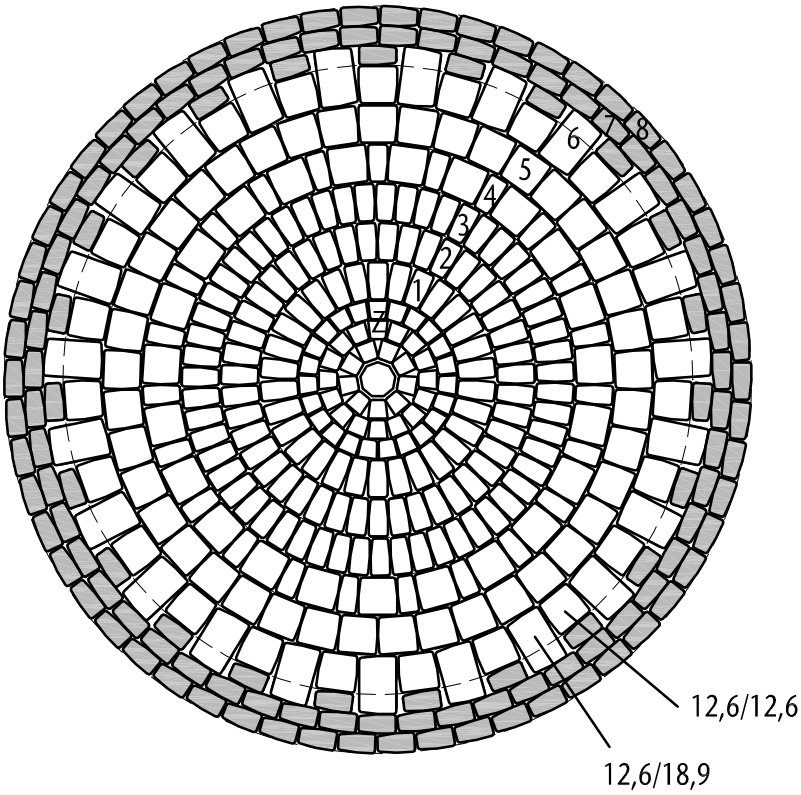

Materialbedarf für ca. 2,44m

Zentrumstein	1 Stk Neuneck	
Zentrum	48 Stk 6,3/6,3	
1. Ring	30 Stk 6,3/12,6	
2. Ring	43 Stk 6,3/12,6	
3. Ring	55 Stk 6,3/12,6	
4. Ring	23 Stk 6,3/12,6	
	23 Stk 12,6/12,6	3,74m²
5. Ring	41 Stk 12,6/12,6	
6. Ring	23 Stk 6,3/12,6	
	23 Stk 12,6/12,6	
	23 Stk 12,6/18,9	
7. Ring	55 Stk 6,3/12,6	0,93m²
8. Ring	58 Stk 6,3/12,6	

Alle Masse sind von der ausführenden Firma verantwortlich zu prüfen. Maßtoleranzen sind produktionstechnisch unvermeidbar.

Plan Nr.: 12182

Maßstab M 1:25

Masse in cm

Gestaltungsvorschlag

					Datum	Name
E						
D				Bearb.	12.04.10	PBgy
C				Gepr.		
B				Freig.	April 04	M.Kronimus
A						
Zust.	Änderung	Datum	Name			

Technische Information

Spartana-Kreis Typ Bühl

Vervielfältigung und Mitteilung an Dritte sind unzulässig. Alle Rechte der §§ 97 ff. UrhG bleiben vorbehalten.

kronimus®
kreativ. kompetent. kronimus.

PLANBEARBEITUNG
Hauptverwaltung
76473 Iffezheim
Tel.: 0 72 29 / 69-0
cad@kronimus.de