
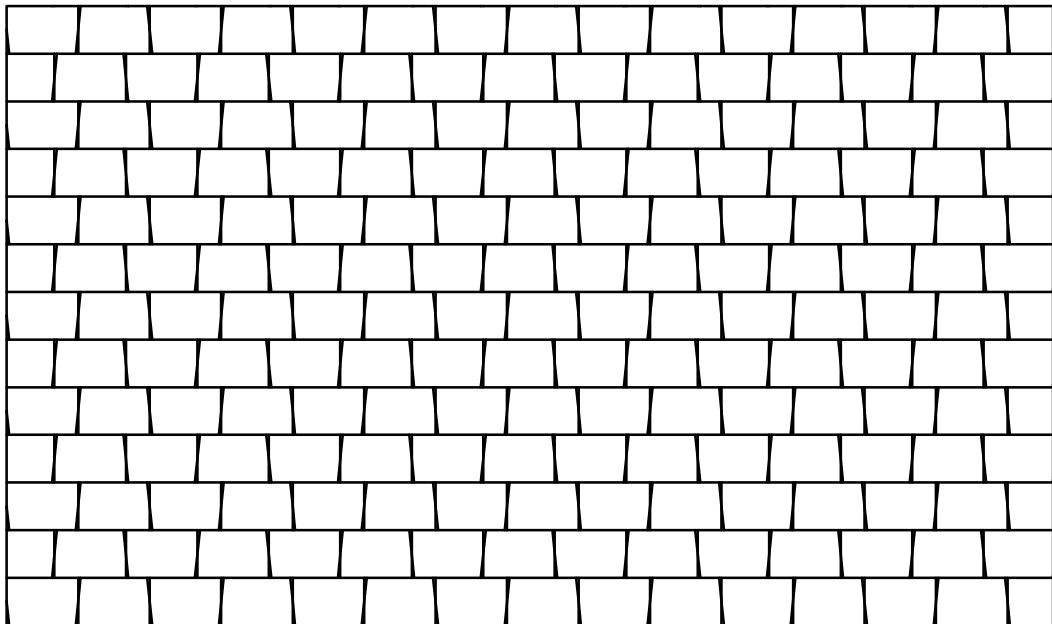



Materialbedarf:

Stein 12,6/12,6 Läuferverband, Anf. 12,6/6,3 - ca. 4 Stk / lfm
 Stein 18,9/12,6 Läuferverband, Anf. 12,6/12,6 - ca. 4 Stk / lfm

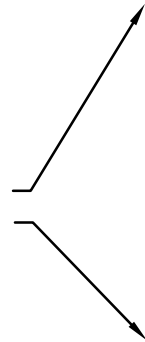

Alle Masse sind von der ausführenden Firma verantwortlich zu prüfen. Maßtoleranzen sind produktionstechnisch unvermeidbar.			Plan Nr.: PB-005314		Maßstab M 1:20	Masse in cm
E			Datum	Name	Technische Information Läuferverbände Spartana 12,6/12,6 - 18,9/12,6	
D			Bearb. 26.04.19	GerstYv		
C			Gepr.			
B			Freig.			
A						
Zust.	Änderung	Datum	Name	 PLANBEARBEITUNG Hauptverwaltung 76473 Iffezheim Tel.: 0 72 29 / 69-0 cad@kronimus.de		
Vervielfältigung und Mitteilung an Dritte sind unzulässig. Alle Rechte der §§ 97 ff. UrhG bleiben vorbehalten.				Kreativ. Kompetent. Qualität.		