



Palettierung

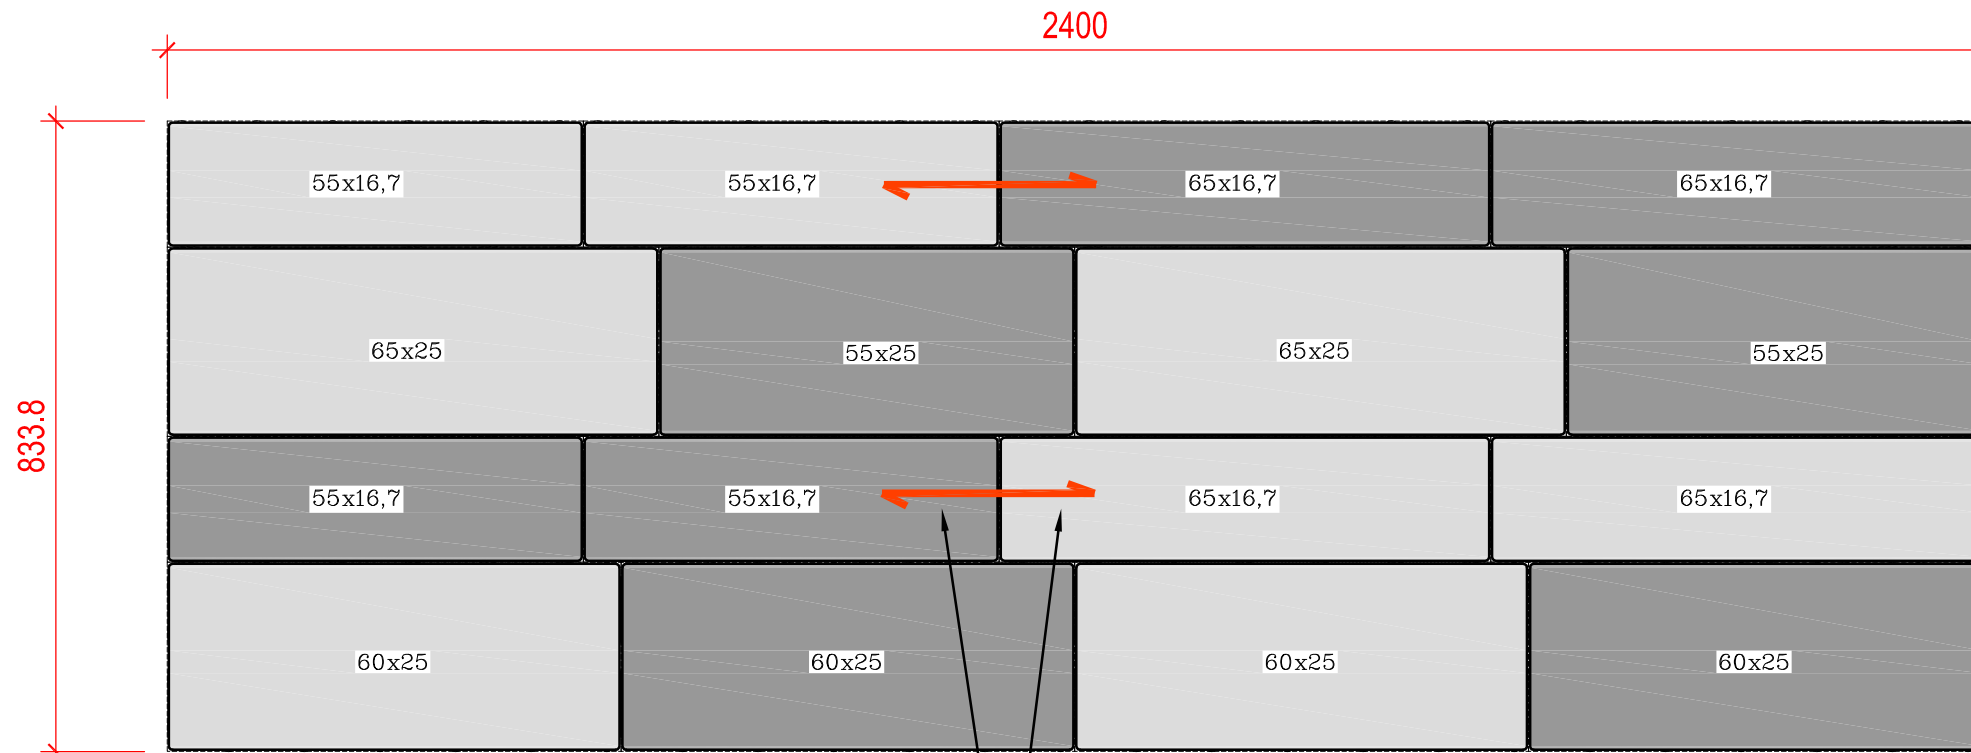

Verlegehinweis

Steine lagenweise verlegen und in jeder 2.Reihe Steine tauschen, um Kreuzfugen zu vermeiden !

Alle Masse sind von der ausführenden Firma verantwortlich zu prüfen. Maßtoleranzen sind produktionstechnisch unvermeidbar.		Plan Nr.: PB-002348	Maßstab M 1:20	Masse in cm
E		Datum	Technische Information	
D		Bearb. 30.03.17	Detail Palettierung und Verlegehinweis	
C		Gepr.	Barretto XL Noble	
B		Freig.		
A				
Zust.	Änderung	Datum	Name	
Vervielfältigung und Mitteilung an Dritte sind unzulässig. Alle Rechte der §§ 97 ff. UrhG bleiben vorbehalten.				PLANBEARBEITUNG Hauptverwaltung 76473 Iffezheim Tel.: 0 72 29 / 69-0 cad@kronimus.de