



**Materialbedarf :**

36/24/10 = ca. 11,57 Stk / m<sup>2</sup>  
 18/12/10 = ca. 4,17 Stk / lfm Rand  
 sichtbare Fuge = ca. 5-6mm

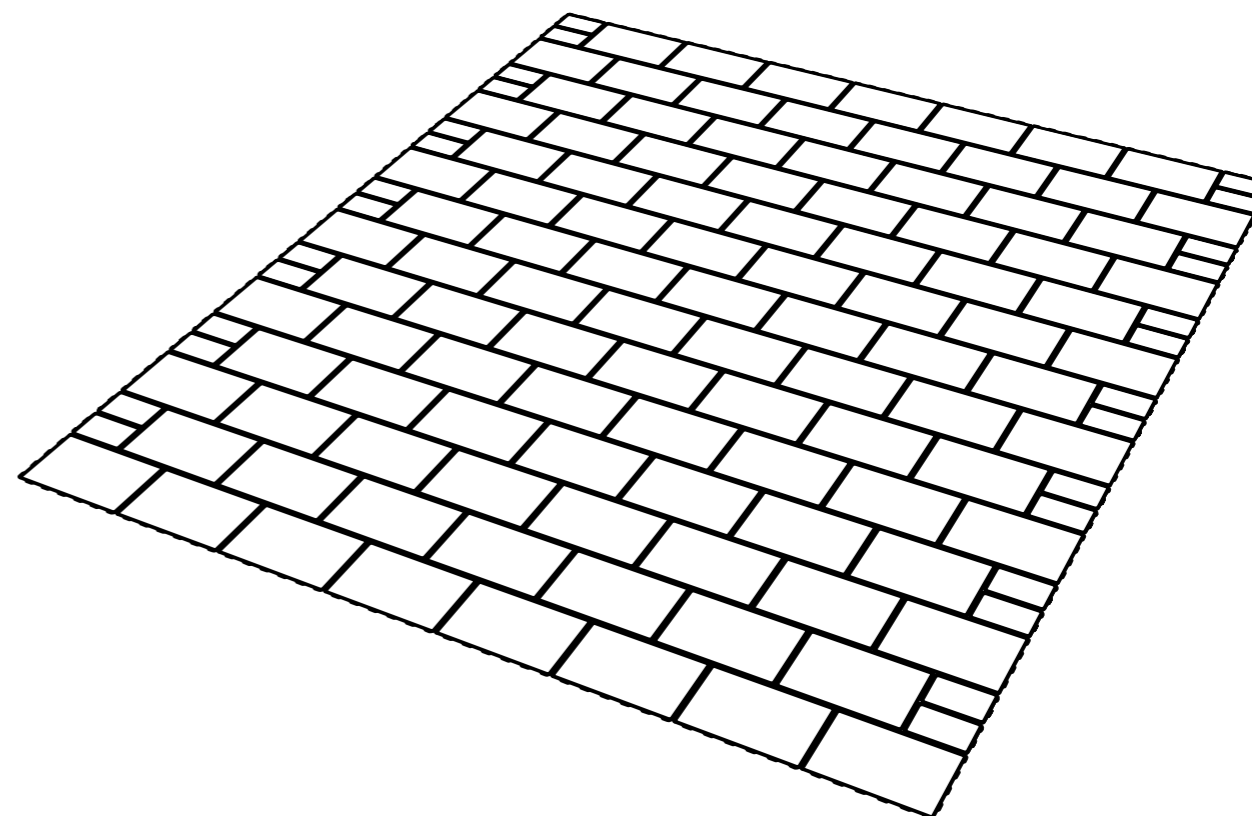

Alle Masse sind von der ausführenden Firma verantwortlich zu prüfen. Maßtoleranzen sind produktionstechnisch unvermeidbar.				Plan Nr.:		Maßstab M 1:15		Masse in cm
				02365		A		<b>Gestaltungsvorschlag</b>
E				Datum	Name		Läuferverband City Truck 36/24/10	
D				Bearb. 04.07.24	GerstYv			
C				Gepr.				
B				Freig.				
A	Layout	04.07.24	GerstYv					
Index	Änderung	Datum	Gez.:	 <b>kronimus</b> <small>Kreativ. Kompetent. Qualität.</small>		Hauptverwaltung D-76473 Iffezhelm Tel.: +49 (0) 72 29/ 69-0 info@kronimus.de		
Vervielfältigung und Mitteilung an Dritte sind unzulässig. Alle Rechte der §§ 97 ff. UrhG bleiben vorbehalten.								