



Materialbedarf :

60/60/12 = ca. 2,8 Stk / m²
 60/30/12 = ca. 1,67 Stk / lfm Anfänger
 sichtbare Fuge ca. 6/2 mm

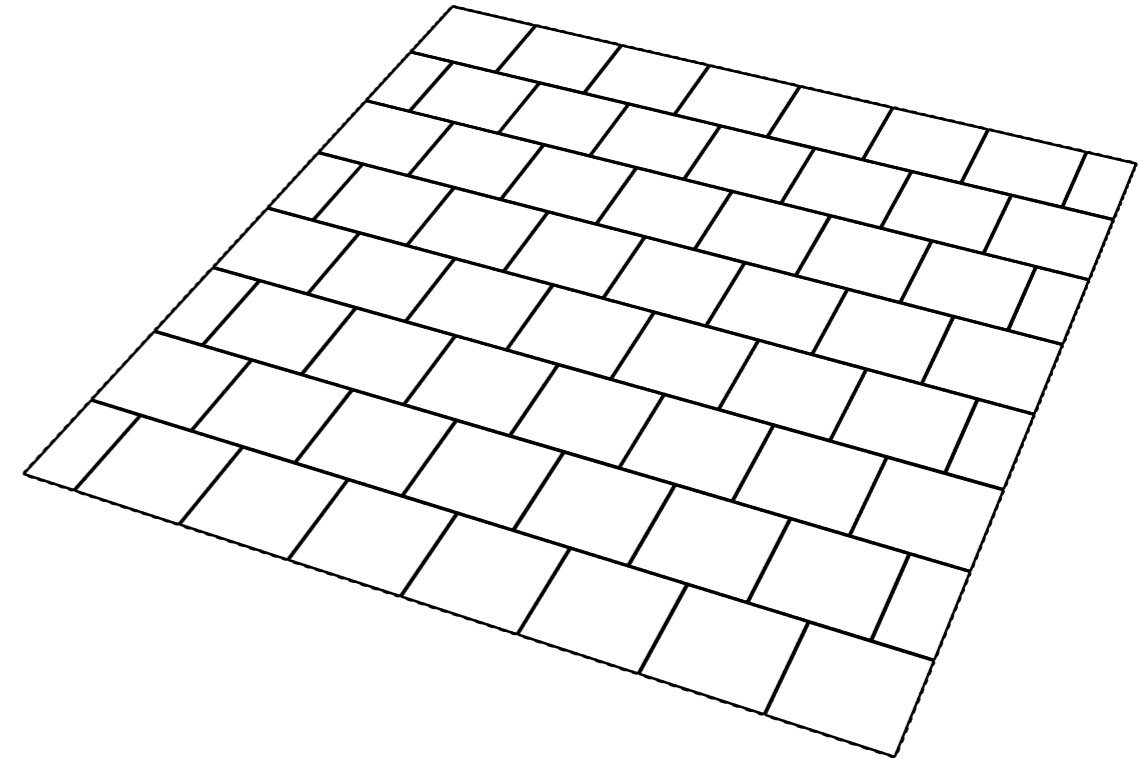

Alle Masse sind von der ausführenden Firma verantwortlich zu prüfen. Maßtoleranzen sind produktionstechnisch unvermeidbar.				Plan Nr.:		Maßstab M 1:20		Masse in cm
				03175		A		Gestaltungsvorschlag
E				Datum	Name		Läuferverband City Truck 60/60/12	
D				Bearb. 04.07.24	GerstYv			
C				Gepr.				
B				Freig.				
A	Layout	04.07.24	GerstYv					
Index	Änderung	Datum	Gez.:					
Vervielfältigung und Mitteilung an Dritte sind unzulässig. Alle Rechte der §§ 97 ff. UrhG bleiben vorbehalten.				 kronimus <small>Kreativ. Kompetent. Qualität.</small>		Hauptverwaltung D-76473 Iffezheim Tel.: +49 (0) 72 29/ 69-0 info@kronimus.de		