



Randbereiche bauseits anpassen

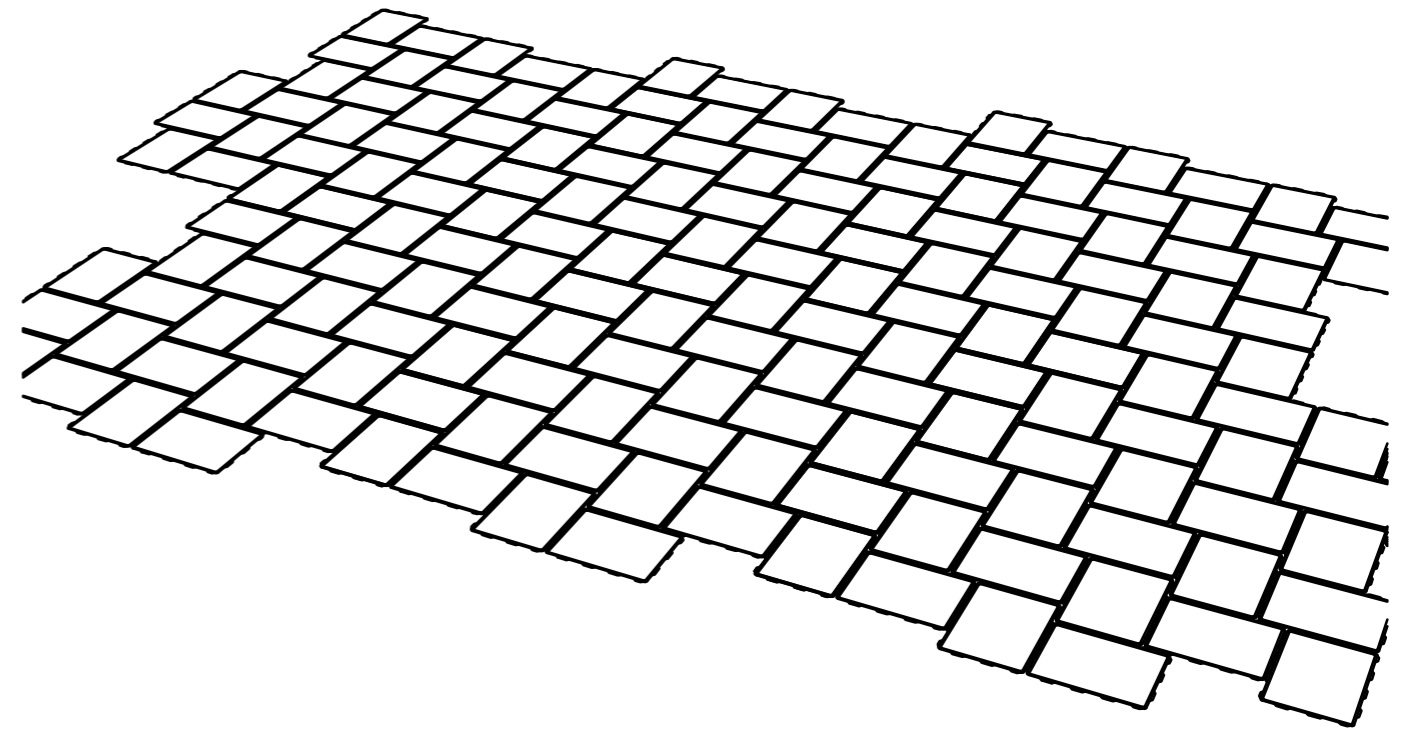

**Materialbedarf :**

ca. 23,15 Stk / m<sup>2</sup>  
sichtbare Fuge 5-6mm

Alle Masse sind von der ausführenden Firma verantwortlich zu prüfen. Maßtoleranzen sind produktionstechnisch unvermeidbar.				Plan Nr.:		Maßstab M 1:20		Masse in cm
				03635		A		<b>Gestaltungsvorschlag</b>
E				Datum	Name		Fischgrätverband City Truck 18/24	
D				Bearb. 04.07.24	GerstYv			
C				Gepr.				
B				Freig.				
A	Layout	04.07.24	GerstYv					
Index	Änderung	Datum	Gez.:					
Vervielfältigung und Mitteilung an Dritte sind unzulässig. Alle Rechte der §§ 97 ff. UrhG bleiben vorbehalten.				 <b>kronimus</b> <small>Kreativ. Kompetent. Qualität.</small>		Hauptverwaltung D-76473 Iffezheim Tel.: +49 (0) 72 29/ 69-0 info@kronimus.de		