



Materialbedarf :

- 18/18/12 = ca. 9% der Fläche
- 24/18/12 = ca. 10% der Fläche
- 30/18/12 = ca. 15% der Fläche
- 36/36/12 = ca. 29% der Fläche
- 48/36/12 = ca. 38% der Fläche

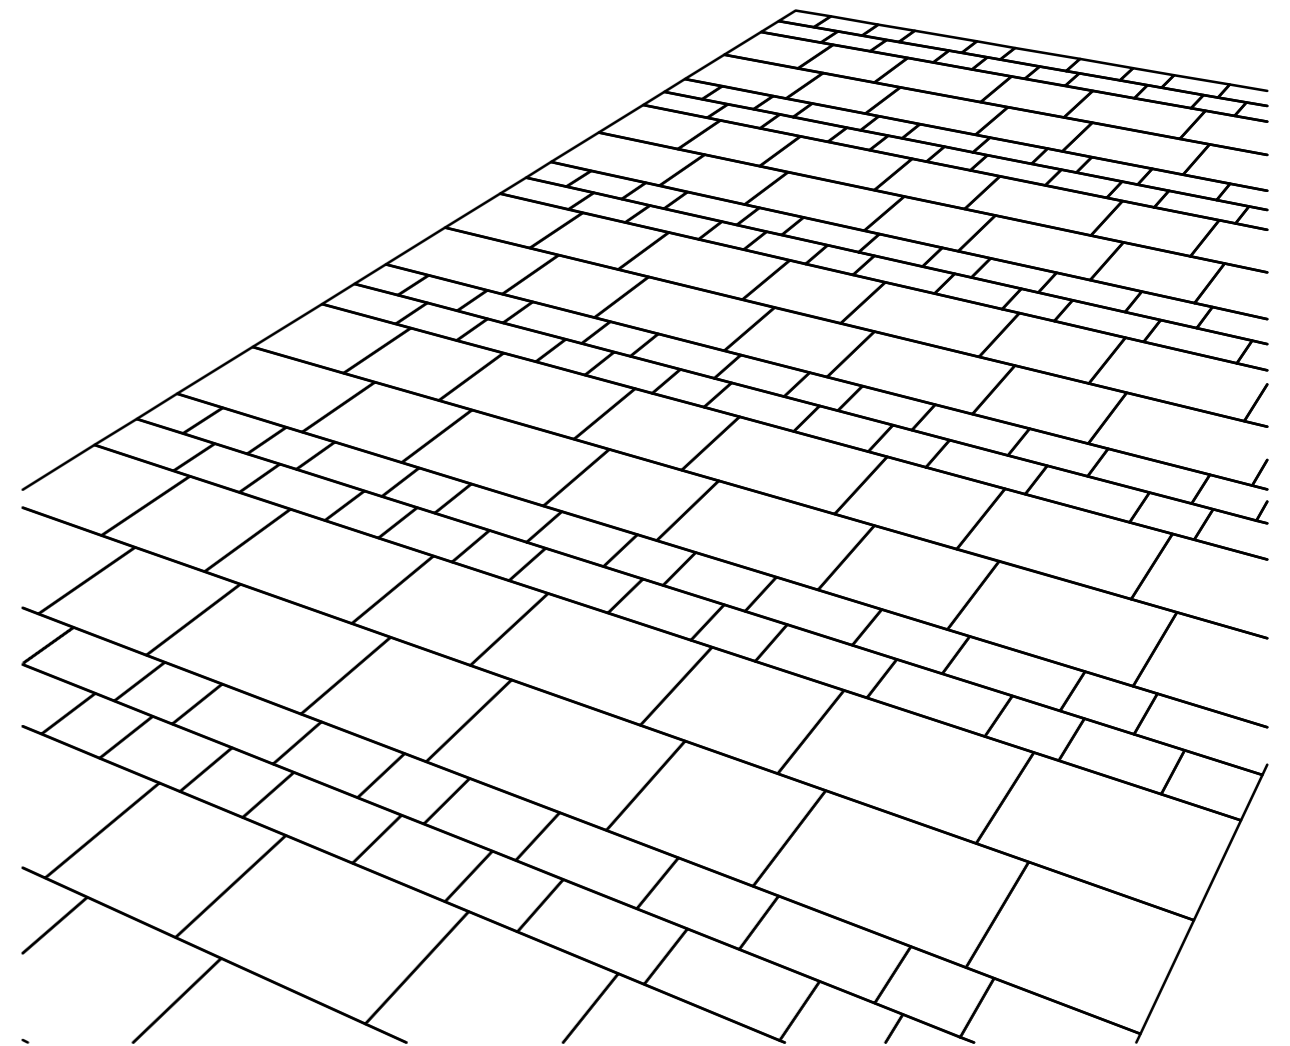

Alle Masse sind von der ausführenden Firma verantwortlich zu prüfen. Maßtoleranzen sind produktionstechnisch unvermeidbar.				Plan Nr.: 03912 B		Maßstab M 1:20	Masse in cm
						Gestaltungsvorschlag	
E				Datum	Name	gem. Reihenverband City Truck 18/18, 24/18, 30/18, 36/36, 48/36	
D			Bearb.	04.07.24	GerstYv		
C			Gepr.				
B	Layout	04.07.24	GerstYv	Freig.			
A	Perspektive	02.05.19	GerstYv				
Index	Änderung	Datum	Gez.:				
Vervielfältigung und Mitteilung an Dritte sind unzulässig. Alle Rechte der §§ 97 ff. UrhG bleiben vorbehalten.				 kronimus <small>Kreativ. Kompetent. Qualität.</small>		Hauptverwaltung D-76473 Iffezheim Tel.: +49 (0) 72 29/ 69-0 info@kronimus.de	