



18/12

Materialbedarf :

Stein 18/18 - ca. 42,86% der Fläche
 Stein 24/18 - ca. 57,14% der Fläche
 Stein 18/12 - ca. 2,78 Stk / lfm Rand

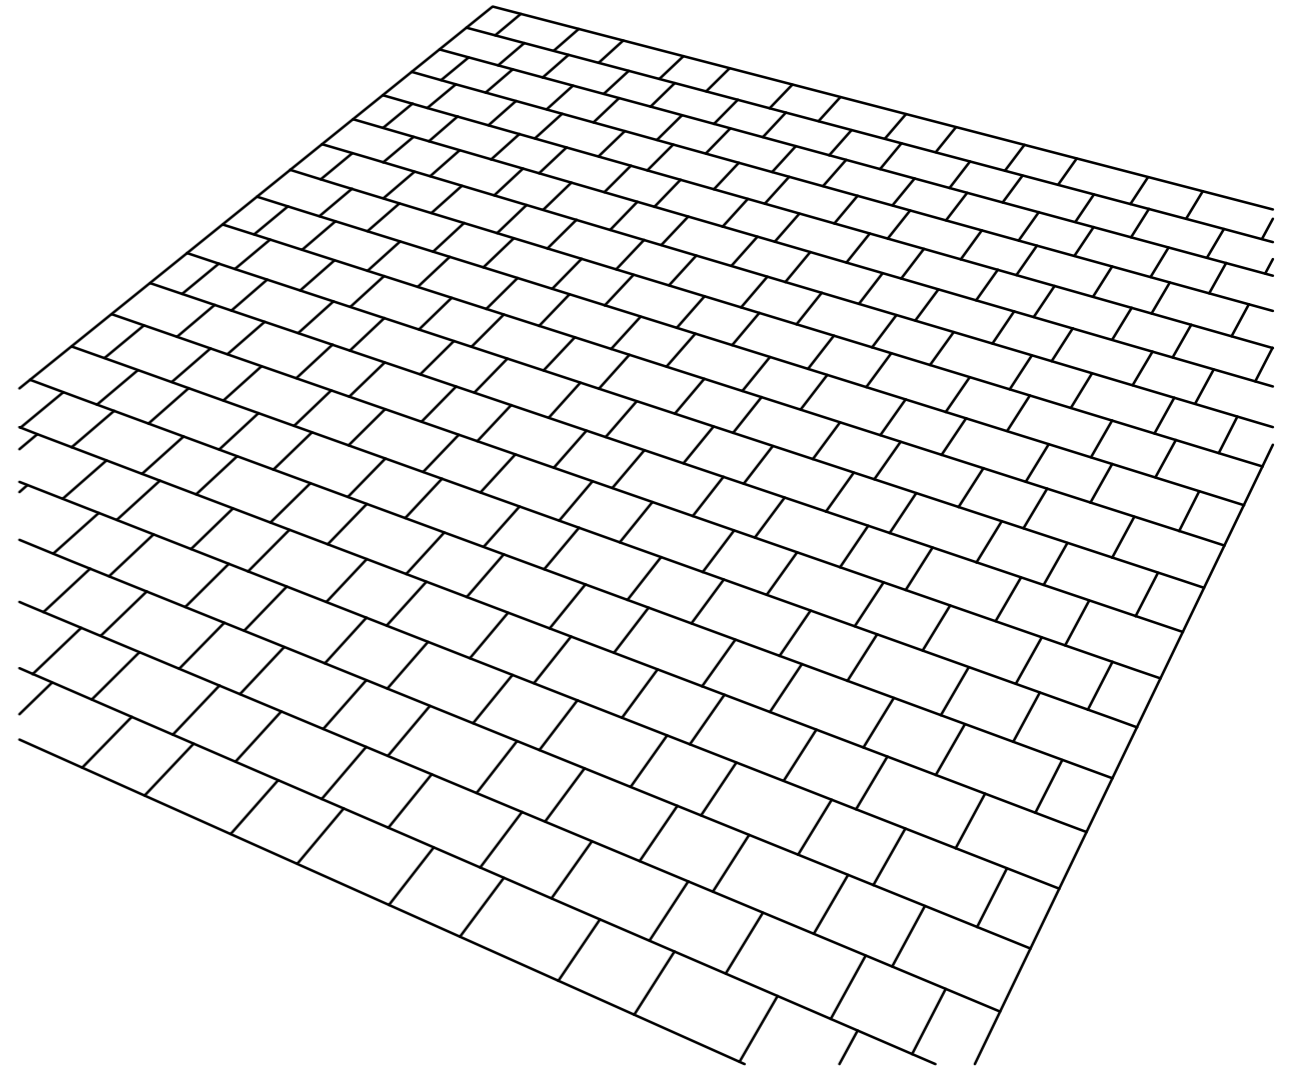

Alle Masse sind von der ausführenden Firma verantwortlich zu prüfen. Maßtoleranzen sind produktionstechnisch unvermeidbar.				Plan Nr.: 11900 A		Maßstab M 1:20	Masse in cm
						Gestaltungsvorschlag	
E				Datum	Name	gem. Reihenverband City Truck 18/18, 24/18	
D				Bearb. 20.06.24	GerstYv		
C				Gepr.			
B				Freig.			
A	Layout	20.06.24	GerstYv				
Index	Änderung	Datum	Gez.:				
Vervielfältigung und Mitteilung an Dritte sind unzulässig. Alle Rechte der §§ 97 ff. UrhG bleiben vorbehalten.				 kronimus <small>Kreativ. Kompetent. Qualität.</small>		Hauptverwaltung D-76473 Iffezheim Tel.: +49 (0) 72 29/ 69-0 info@kronimus.de	