



Flächenanteile:
 Stein 24x18 ca. 46,47 %
 Stein 18x18 ca. 30,00 %
 Stein 18x12 ca. 23,33 %

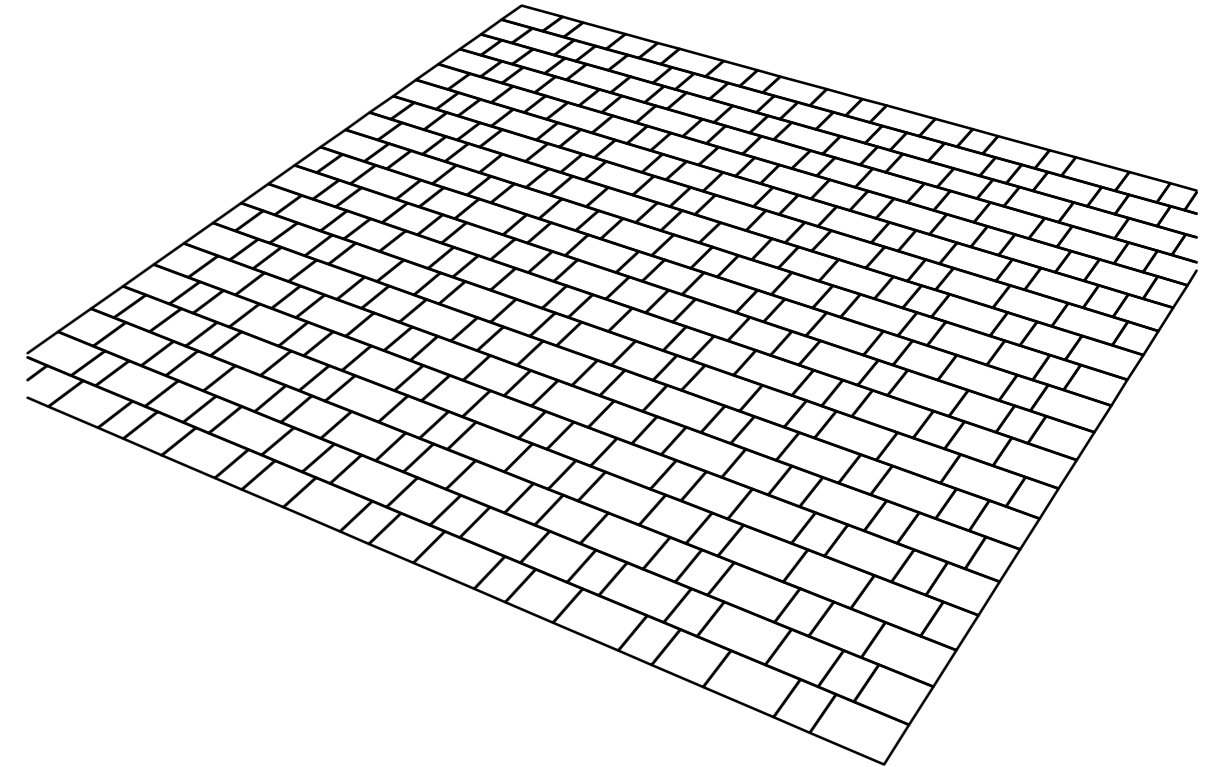

Alle Masse sind von der ausführenden Firma verantwortlich zu prüfen. Maßtoleranzen sind produktionstechnisch unvermeidbar.				Plan Nr.:		Maßstab M 1:20		Masse in cm	
				13673		A		Gestaltungsvorschlag	
E				Datum	Name		gem. Reihenverband City Truck 18/12, 18/18, 24/18		
D			Bearb.	01.02.24	GerstYv				
C			Gepr.						
B			Freig.						
A	Layout	01.02.24	GerstYv						
Index	Änderung	Datum	Gez.:						
Vervielfältigung und Mitteilung an Dritte sind unzulässig. Alle Rechte der §§ 97 ff. UrhG bleiben vorbehalten.				 kronimus <small>Kreativ. Kompetent. Qualität.</small>		Hauptverwaltung D-76473 Iffezheim Tel.: +49 (0) 72 29/ 69-0 info@kronimus.de			