



Randbereiche sind
bauseits anzupassen !

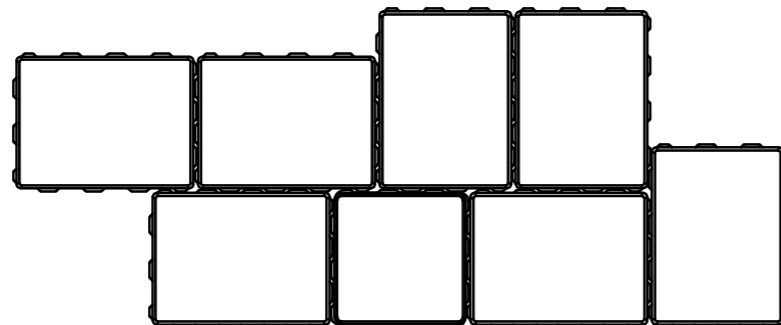


Die dargestellte Fläche entspricht
1 Verlegeeinheit


Materialbedarf:

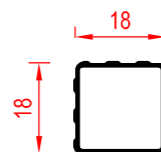


ca. 2,99Stk / m²
ca. 9,68% der Fl.

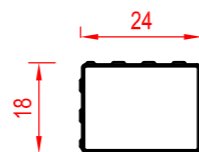

ca. 20,91Stk / m²
ca. 90,32% der Fl.

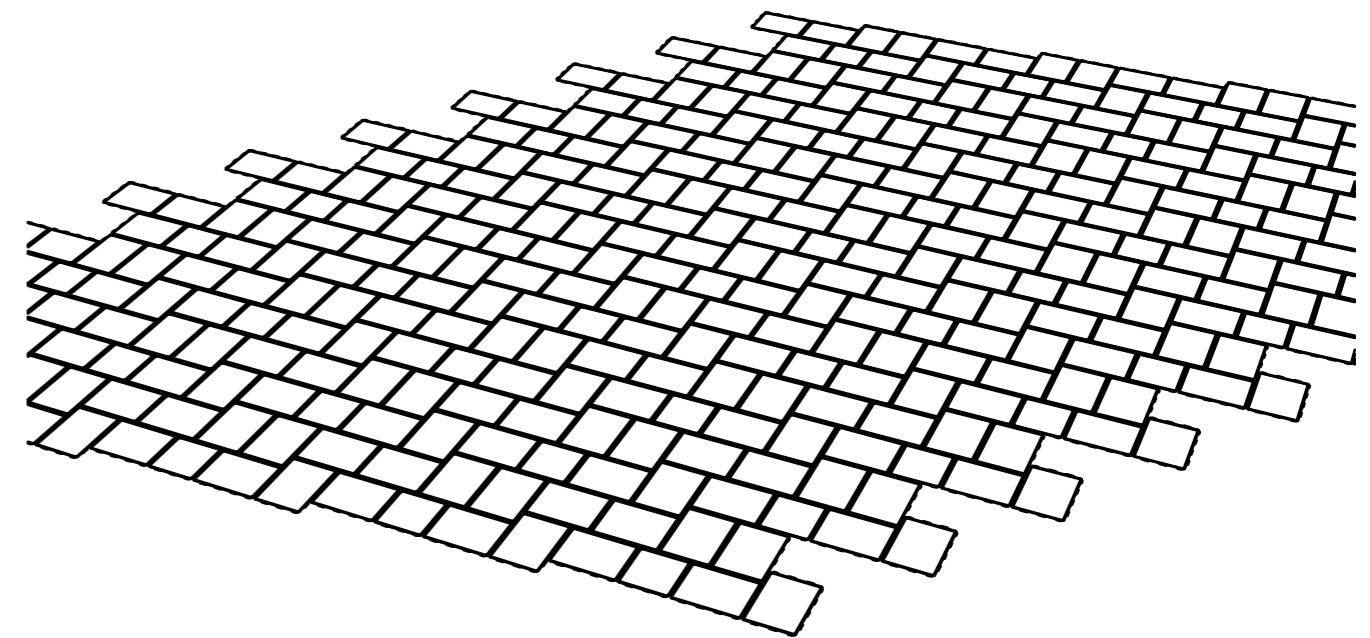

Alle Masse sind von der ausführenden Firma verantwortlich zu prüfen. Maßtoleranzen sind produktionstechnisch unvermeidbar.		Plan Nr.: 18281 A		Maßstab M 1:20		Masse in cm	
				Gestaltungsvorschlag			
E				Datum	Name		
D				Bearb. 01.02.24	GerstYv		
C				Gepr.			
B				Freig.			
A	Layout	01.02.24	GerstYv				
Index	Änderung	Datum	Gez.:				
Vervielfältigung und Mitteilung an Dritte sind unzulässig. Alle Rechte der §§ 97 ff. UrhG bleiben vorbehalten.				 kronimus Kreativ. Kompetent. Qualität.		Hauptverwaltung D-76473 Iffezheim Tel.: +49 (0) 72 29/ 69-0 info@kronimus.de	