



Randsteine sind
bauseits anzupassen

Materialbedarf ca. 18,52 Stk./m²

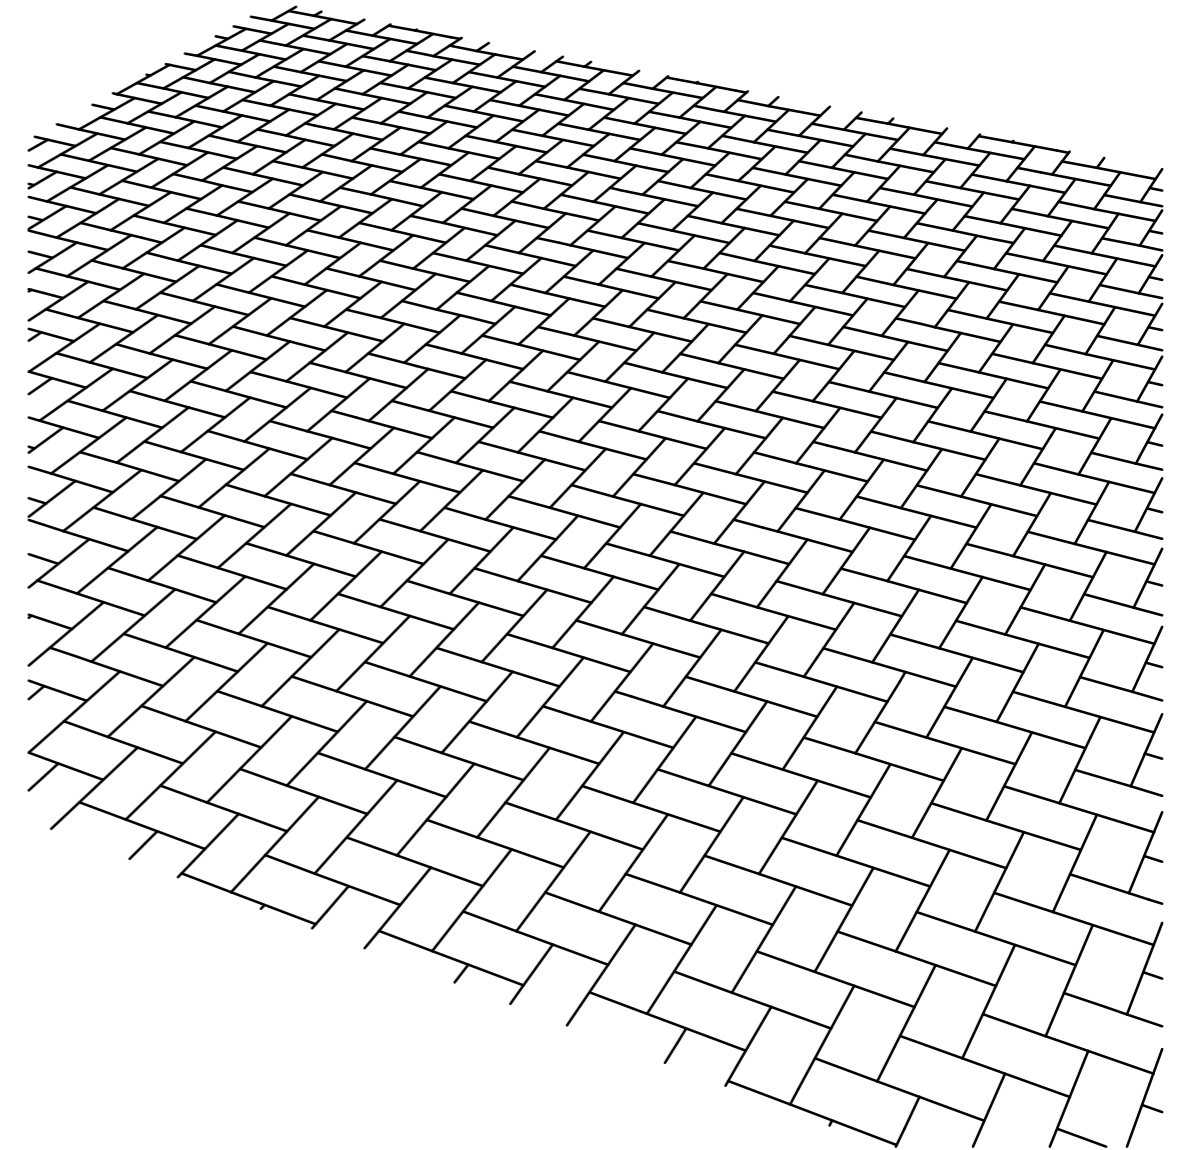

Alle Masse sind von der ausführenden Firma verantwortlich zu prüfen. Maßtoleranzen sind produktionstechnisch unvermeidbar.				Plan Nr.: 23768 A		Maßstab M 1:20	Masse in cm
						Gestaltungsvorschlag	
E				Datum	Name	Fischgrätverband City Truck 30/18	
D			Bearb.	14.12.23	GerstYv		
C			Gepr.				
B			Freig.				
A	Layout	14.12.23	GerstYv				
Index	Änderung	Datum	Gez.:				
Vervielfältigung und Mitteilung an Dritte sind unzulässig. Alle Rechte der §§ 97 ff. UrhG bleiben vorbehalten.				 kronimus <small>Kreativ. Kompetent. Qualität.</small>		Hauptverwaltung D-76473 Iffezheim Tel.: +49 (0) 72 29/ 69-0 info@kronimus.de	