




Randsteine aus 24/18 bauseits schneiden

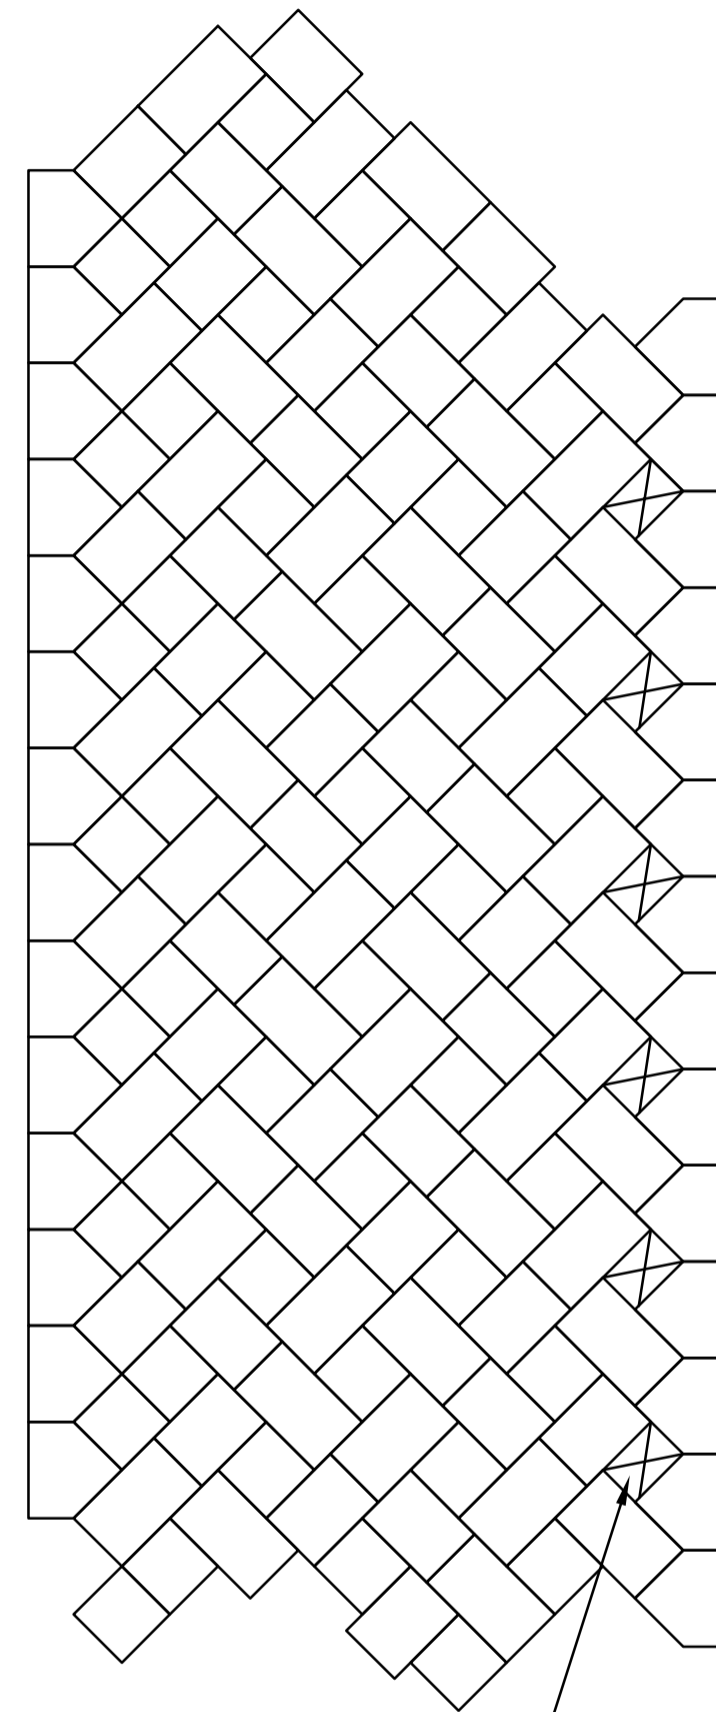


City Truck 18/12 aus City Truck 24/18 bauseits schneiden

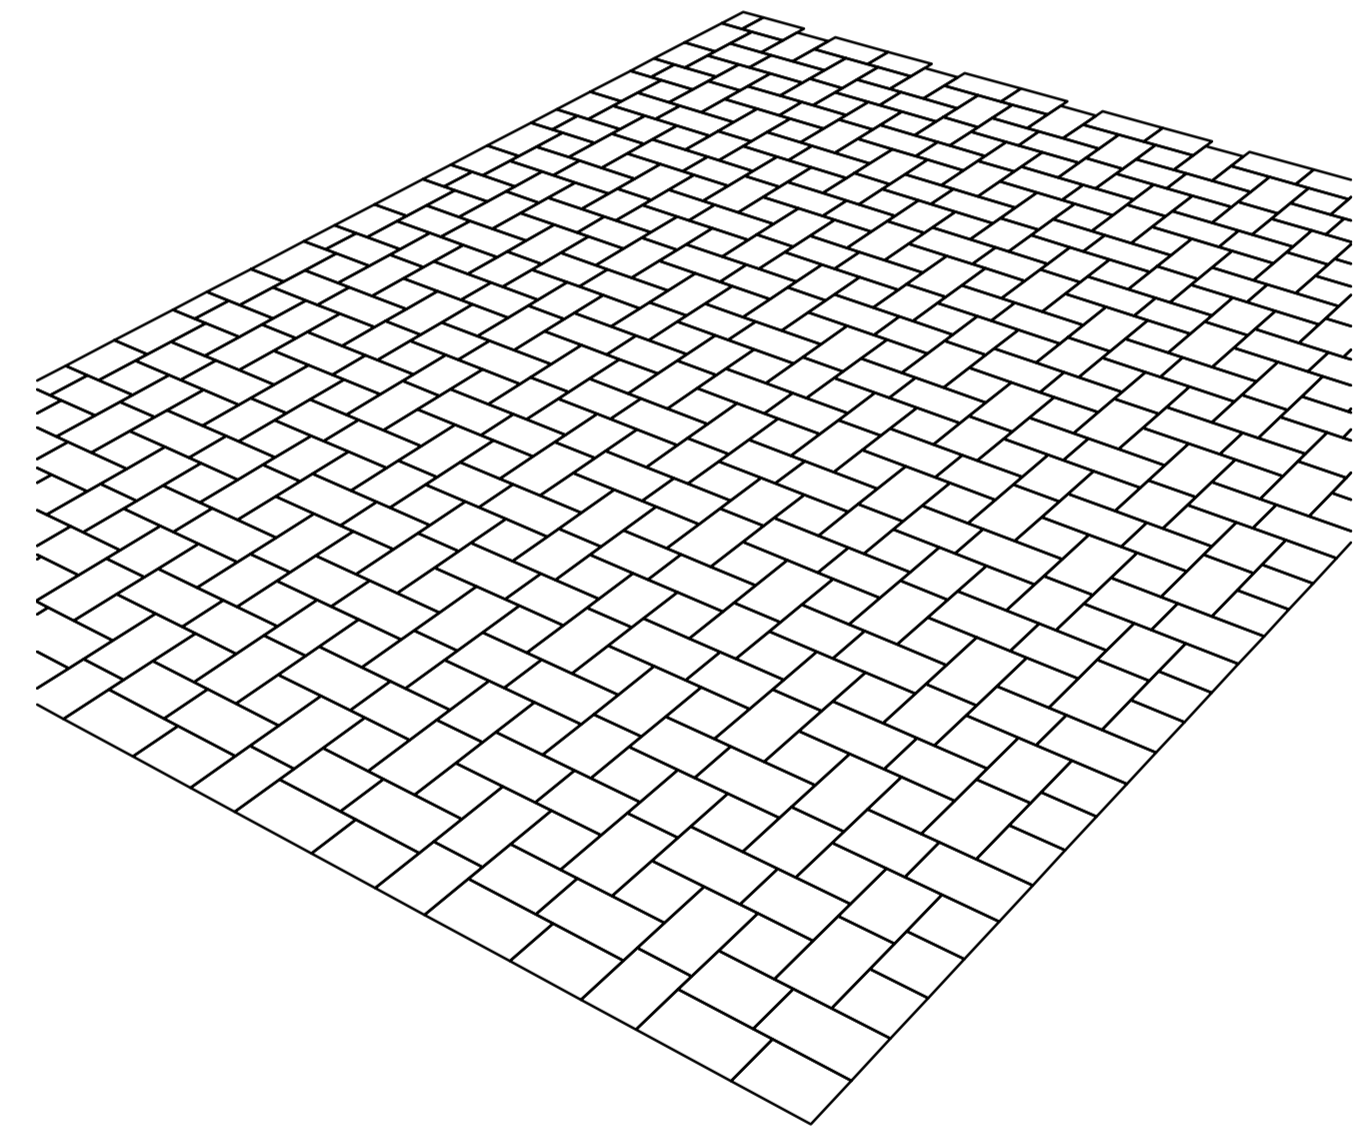


Die dargestellte Fläche entspricht 1 Verlege-Einheit

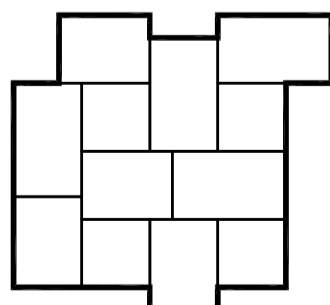


Materialbedarf:

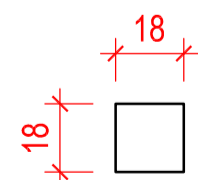

ca. 7,72 Stk/m²
ca. 25% der Fläche

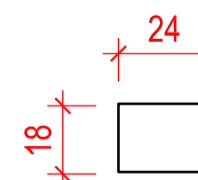

ca. 7,72 Stk/m²
ca. 33,33% der Fläche

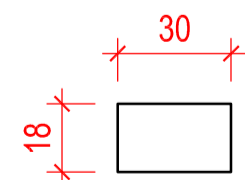

ca. 7,72 Stk/m²
ca. 41,67% der Fläche

Alle Masse sind von der ausführenden Firma verantwortlich zu prüfen. Maßtoleranzen sind produktionstechnisch unvermeidbar.				Plan Nr.: PB-001405B	Maßstab M 1:20	Masse in cm
E				Datum	Name	
D				Bearb. 30.11.23	GerstYV	
C				Gepr.		
B	Layout	30.11.23	GerstYV	Freig.		
A	Anfänger	08.12.17	GerstYV			
Index	Änderung	Datum	Gez.:			
Vervielfältigung und Mitteilung an Dritte sind unzulässig. Alle Rechte der §§ 97 ff. UrhG bleiben vorbehalten.						Hauptverwaltung D-76473 Iffezheim Tel.: +49 (0) 72 29/ 69-0 info@kronimus.de