



Anfangsstein 18/18


durch punktuellen Tausch dieser beiden Formate wird ein unregelmäßiges Verlegebild erreicht.

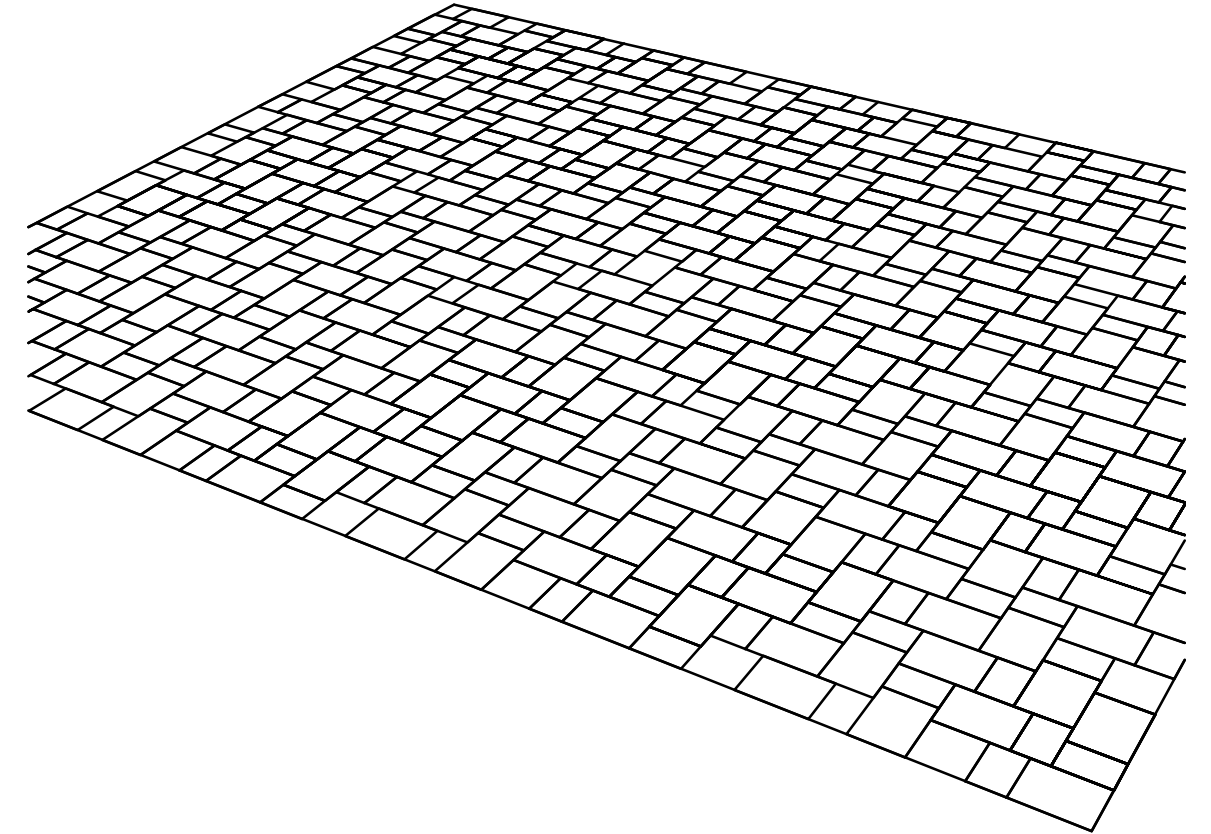


Materialbedarf:

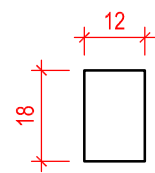


ca. 15,43 Stk / m²
ca. 33,33% der Fläche

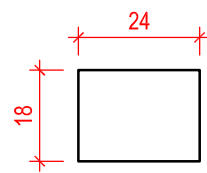

ca. 15,43 Stk / m²
ca. 66,67% der Fläche

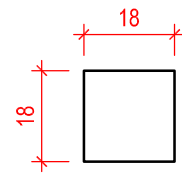

ca. 1,4 Stk / lfm.
Anfangsstein

Alle Masse sind von der ausführenden Firma verantwortlich zu prüfen. Maßtoleranzen sind produktionstechnisch unvermeidbar.				Plan Nr.: PB-008604A		Maßstab M 1:20		Masse in cm	
						Gestaltungsvorschlag			
E				Datum	Name	Verband Obereisesheim City Truck 24x18, 18x12			
D				Bearb. 23.11.23	GerstYv				
C				Gepr.					
B				Freig.					
A	Layout	23.11.23	GerstYv						
Index	Änderung	Datum	Gez.:						
Vervielfältigung und Mitteilung an Dritte sind unzulässig. Alle Rechte der §§ 97 ff. UrhG bleiben vorbehalten.				 kronimus <small>Kreativ. Kompetent. Qualität.</small>		Hauptverwaltung D-76473 Iffezheim Tel.: +49 (0) 72 29/ 69-0 info@kronimus.de			