


Materialbedarf: ca. 2,083 Stk / m²
 Anfangsstein 60/40/14 ca. 1,25 Stk / lfm. Rand

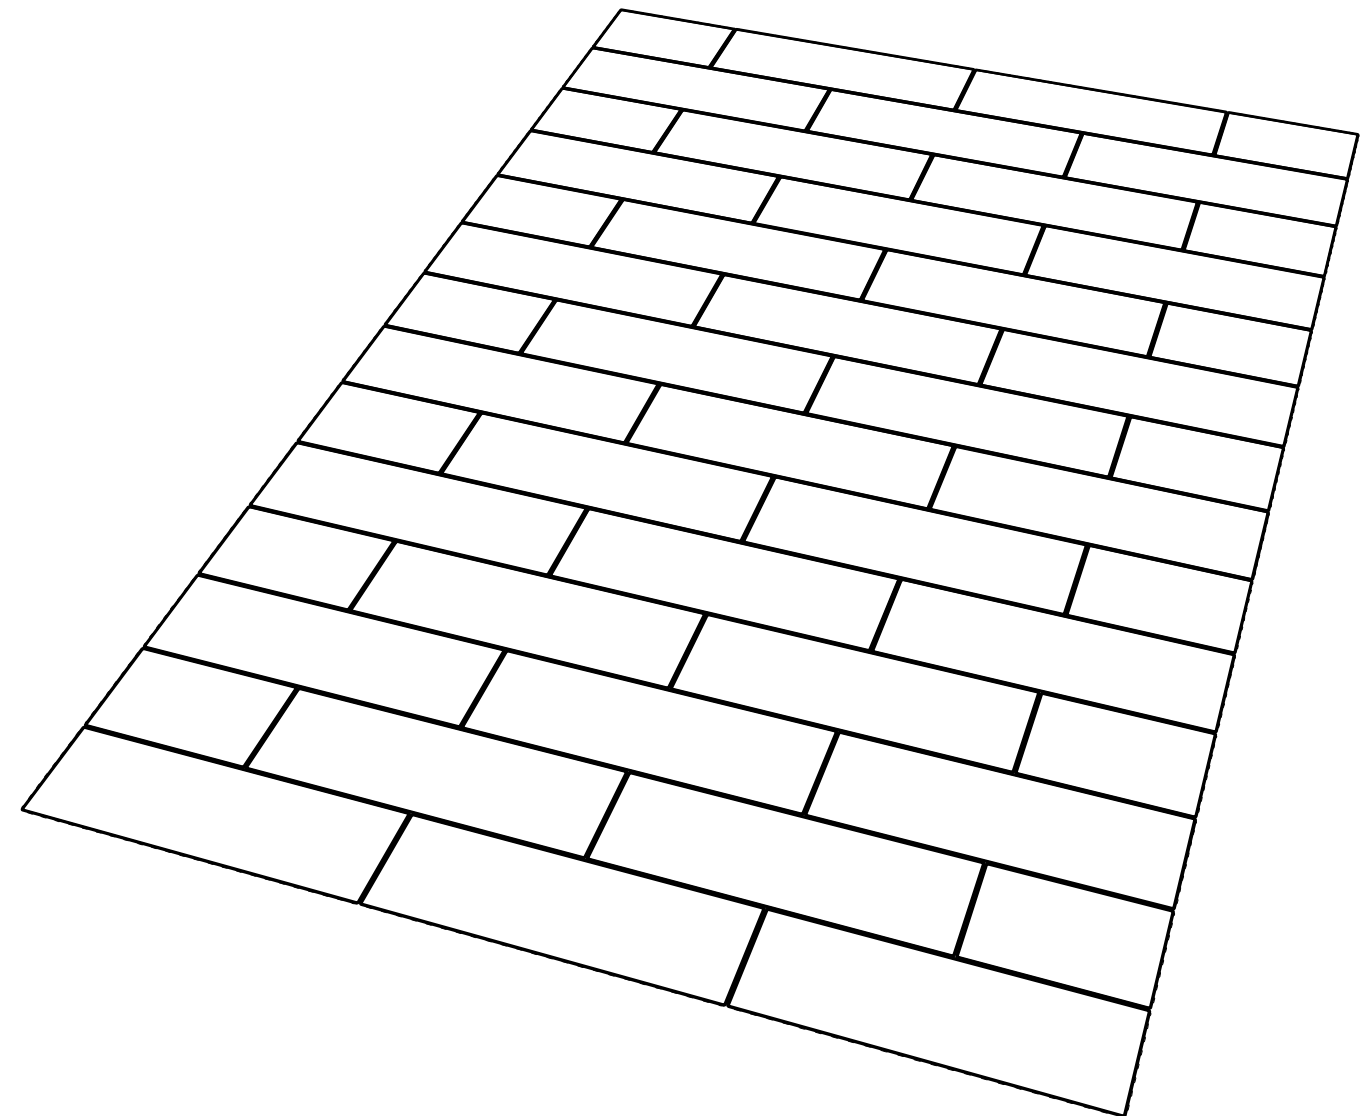

Alle Masse sind von der ausführenden Firma verantwortlich zu prüfen. Maßtoleranzen sind produktionstechnisch unvermeidbar.				Plan Nr.: PB-011020-		Maßstab M 1:20		Masse in cm	
						Gestaltungsvorschlag			
E				Datum	Name	Läuferverband City Truck 120/40/14			
D				Bearb. 20.06.24	GerstYv				
C				Gepr.					
B				Freig.					
A									
Index	Änderung	Datum	Gez.:			kronimus Kreativ. Kompetent. Qualität.			
Vervielfältigung und Mitteilung an Dritte sind unzulässig. Alle Rechte der §§ 97 ff. UrhG bleiben vorbehalten.						Hauptverwaltung D-76473 Iffezheim Tel.: +49 (0) 72 29/ 69-0 info@kronimus.de			