



Materialbedarf :

Bischofsmützen = ca. 2,36 Stk / lfm. Rand = ca. 9,2 Stk / m²
 City Truck 30/30 = ca. 3,34 Stk / m²

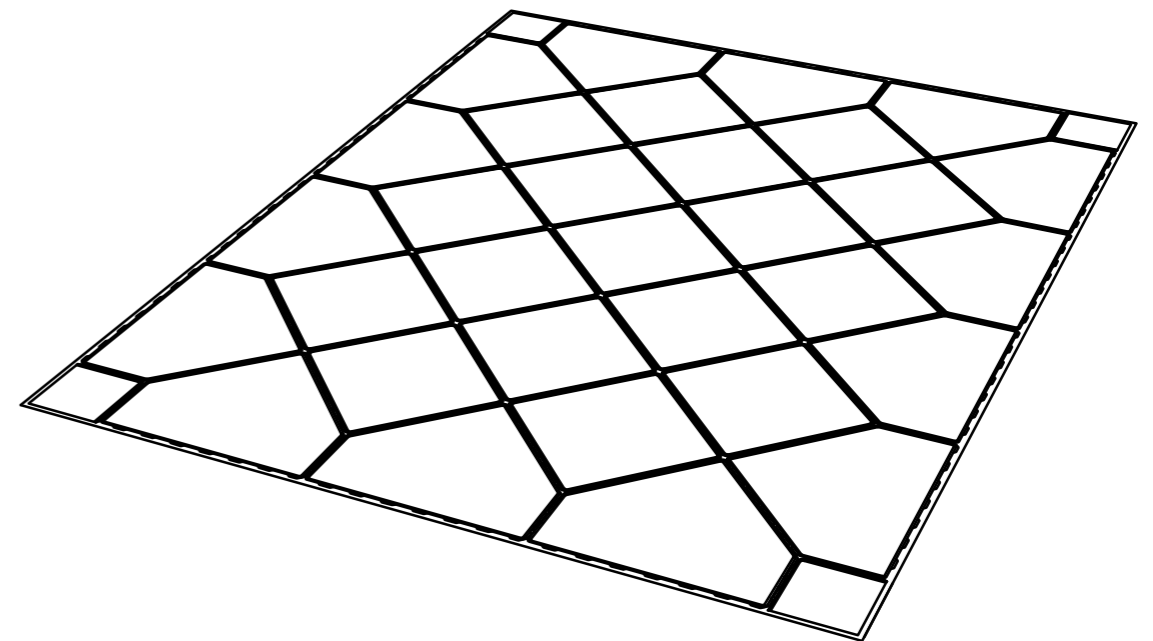

| | | | | |
|--|----------|---|----------------|---|
| Alle Masse sind von der ausführenden Firma verantwortlich zu prüfen. Maßtoleranzen sind produktionstechnisch unvermeidbar. | | Plan Nr.: PB-011092- | Maßstab M 1:20 | Masse in cm |
| | | Gestaltungsvorschlag | | |
| E | | Datum | Name | |
| D | | Bearb. 11.07.24 | GerstYv | |
| C | | Gepr. | | |
| B | | Freig. | | |
| A | | | | |
| Index | Änderung | Datum | Gez.: | |
| Vervielfältigung und Mitteilung an Dritte sind unzulässig. Alle Rechte der §§ 97 ff. UrhG bleiben vorbehalten. | |  kronimus <small>Kreativ. Kompetent. Qualität.</small> | | Hauptverwaltung D-76473 Iffezheim Tel.: +49 (0) 72 29/ 69-0 info@kronimus.de |