



Materialbedarf :

City Truck 30/30 = ca. 11,1 Stk / m²
sichtbare Fuge ca. 5-6mm

30/18

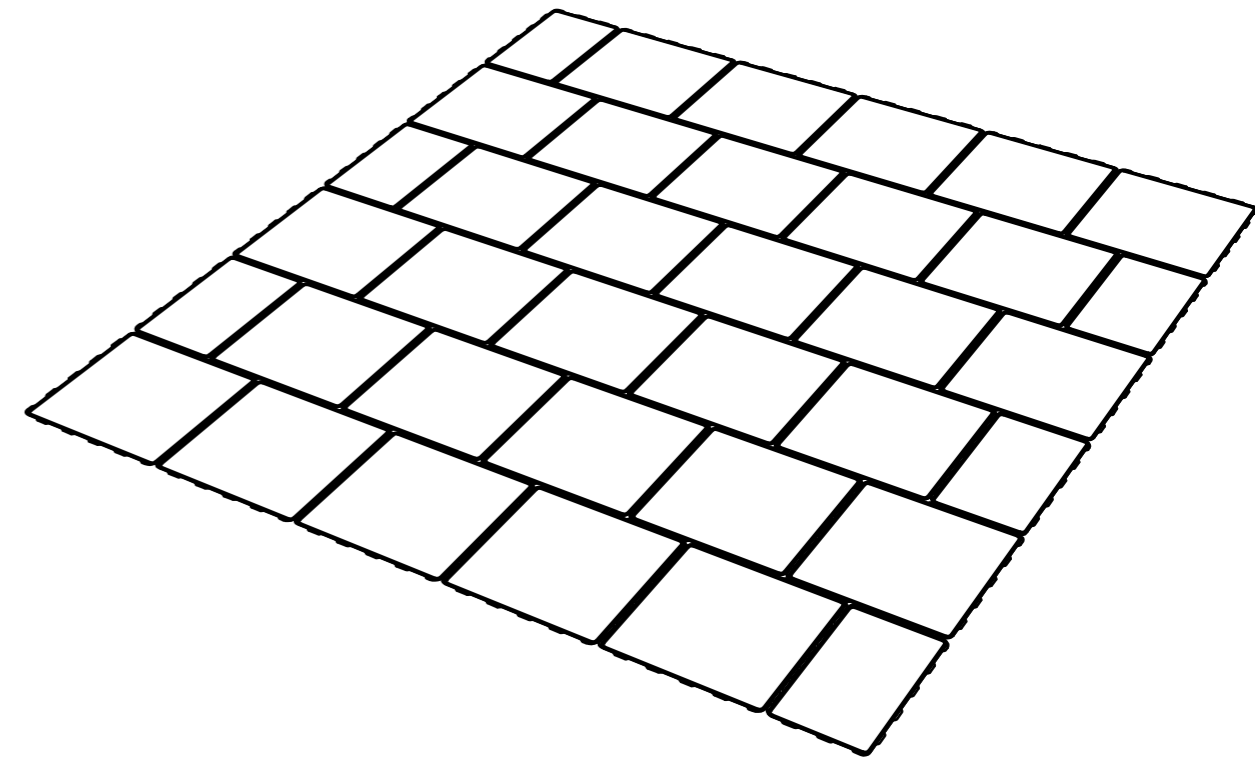

Alle Masse sind von der ausführenden Firma verantwortlich zu prüfen. Maßtoleranzen sind produktionstechnisch unvermeidbar.		Plan Nr.: PB-011095-		Maßstab M 1:10	Masse in cm
				Gestaltungsvorschlag	
E			Datum	Name	
D			Bearb. 11.07.24	GerstYv	
C			Gepr.		
B			Freig.		
A					
Index	Änderung	Datum	Gez.:		
Vervielfältigung und Mitteilung an Dritte sind unzulässig. Alle Rechte der §§ 97 ff. UrhG bleiben vorbehalten.		 kronimus <small>Kreativ. Kompetent. Qualität.</small>		Hauptverwaltung D-76473 Iffezheim Tel.: +49 (0) 72 29/ 69-0 info@kronimus.de	