



Materialbedarf :

City Truck 60/30 = ca. 5,56 Stk / m²
 City Truck 30/30 = 1,67 Stk / lfm
 sichtbare Fuge ca. 5-6mm

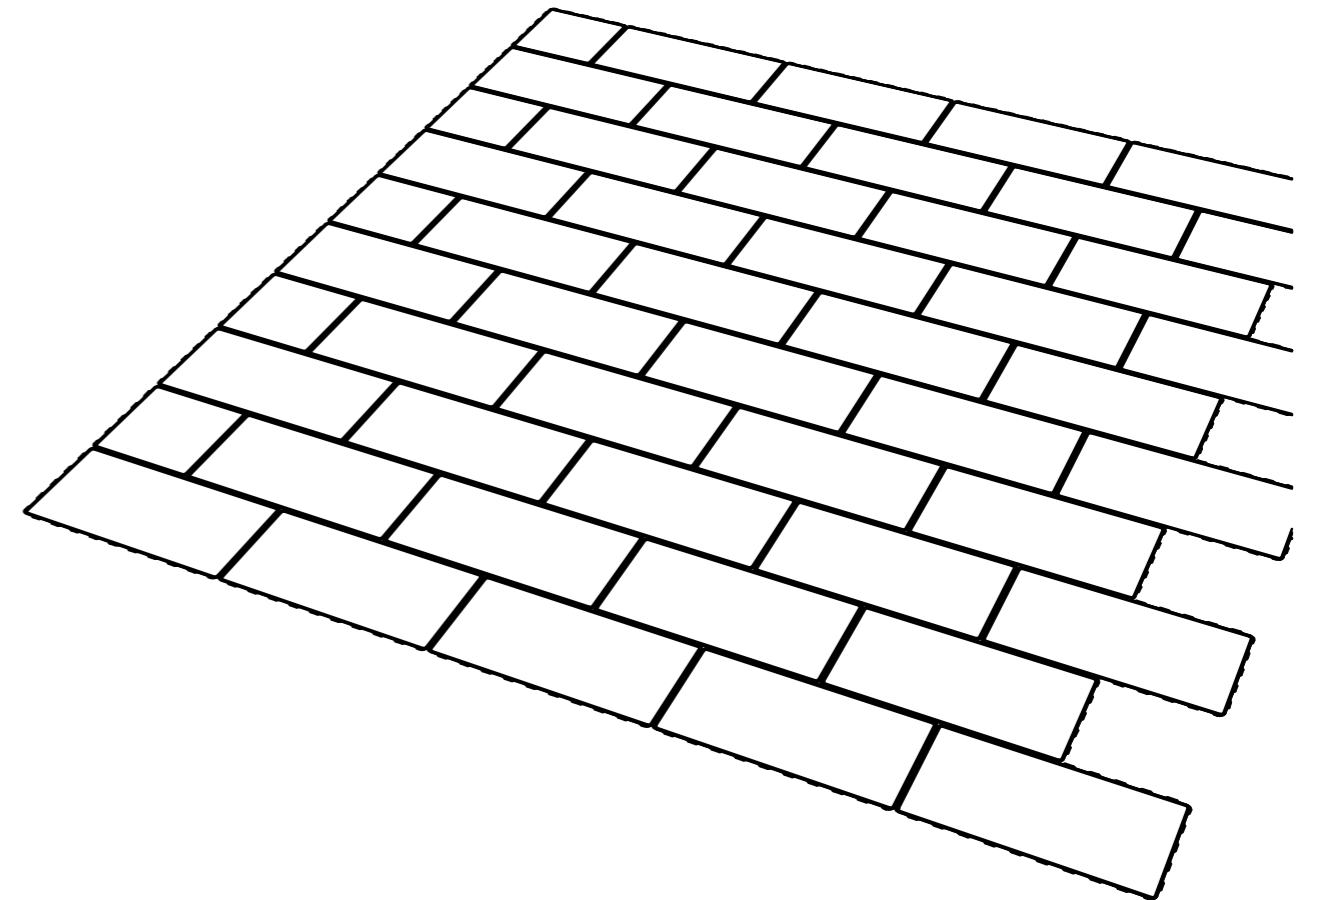

Alle Masse sind von der ausführenden Firma verantwortlich zu prüfen. Maßtoleranzen sind produktionstechnisch unvermeidbar.		Plan Nr.: PB-011113-		Maßstab M 1:10		Masse in cm	
				Gestaltungsvorschlag			
E				Datum	Name		
D				Bearb. 18.07.24	GerstYv		
C				Gepr.			
B				Freig.			
A							
Index	Änderung	Datum	Gez.:	 Hauptverwaltung D-76473 Iffezheim Tel.: +49 (0) 72 29/ 69-0 info@kronimus.de			
Vervielfältigung und Mitteilung an Dritte sind unzulässig. Alle Rechte der §§ 97 ff. UrhG bleiben vorbehalten.							