




3D Studie

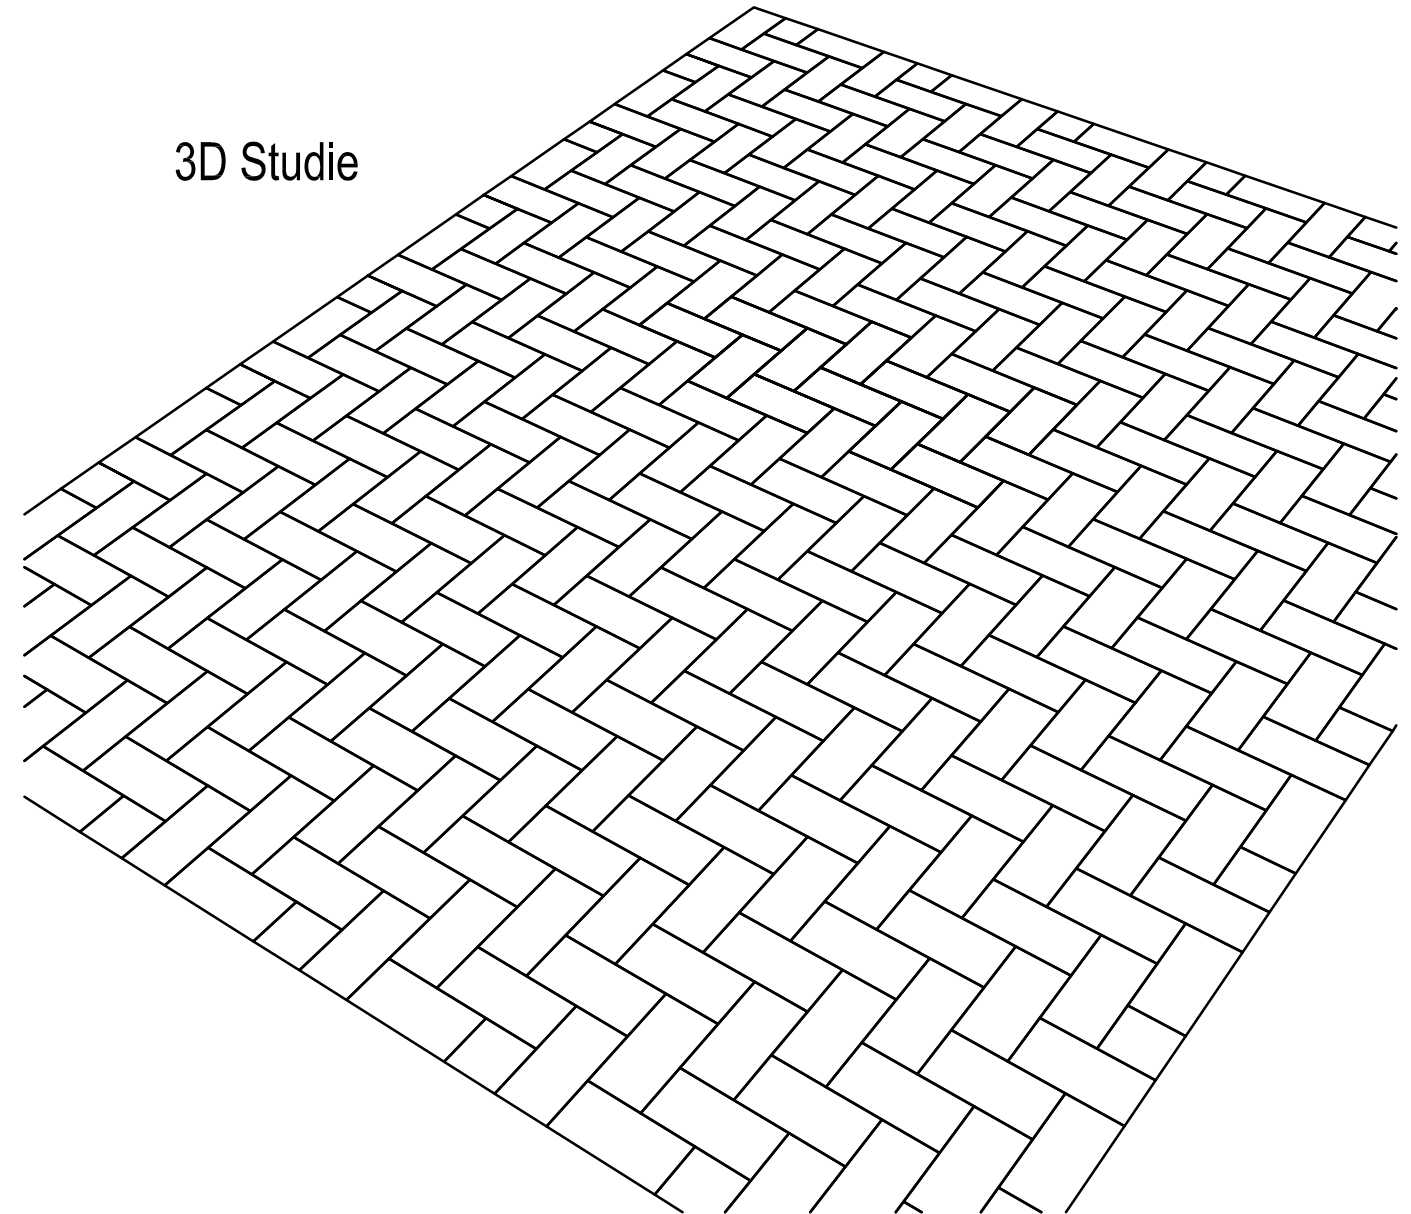

Steinbedarf:

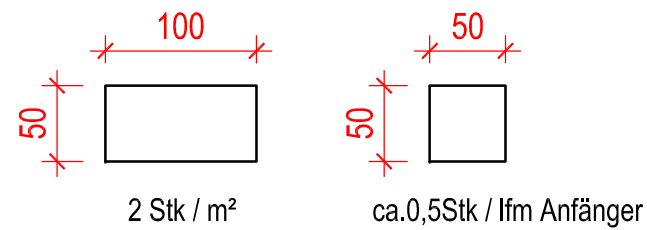

Alle Masse sind von der ausführenden Firma verantwortlich zu prüfen. Maßtoleranzen sind produktionstechnisch unvermeidbar.		Plan Nr.: PB-003572A	Maßstab M 1:50	Masse in cm
E		Datum	Name	Technische Information Grandezza Patio, Fischgrätverband 100/50, 50/50
D		Bearb. 17.01.18	GerstYv	
C		Gepr.		
B		Freig.		
A	Perspektive	27.02.18	GerstYv	
Zust.	Änderung	Datum	Name	
Vervielfältigung und Mitteilung an Dritte sind unzulässig. Alle Rechte der §§ 97 ff. UrhG bleiben vorbehalten.		 kronimus <small>Kreativ. Kompetent. Qualität.</small>		PLANBEARBEITUNG Hauptverwaltung 76473 Iffezheim Tel.: 0 72 29 / 69-0 cad@kronimus.de