



Formate (Rastermaße)

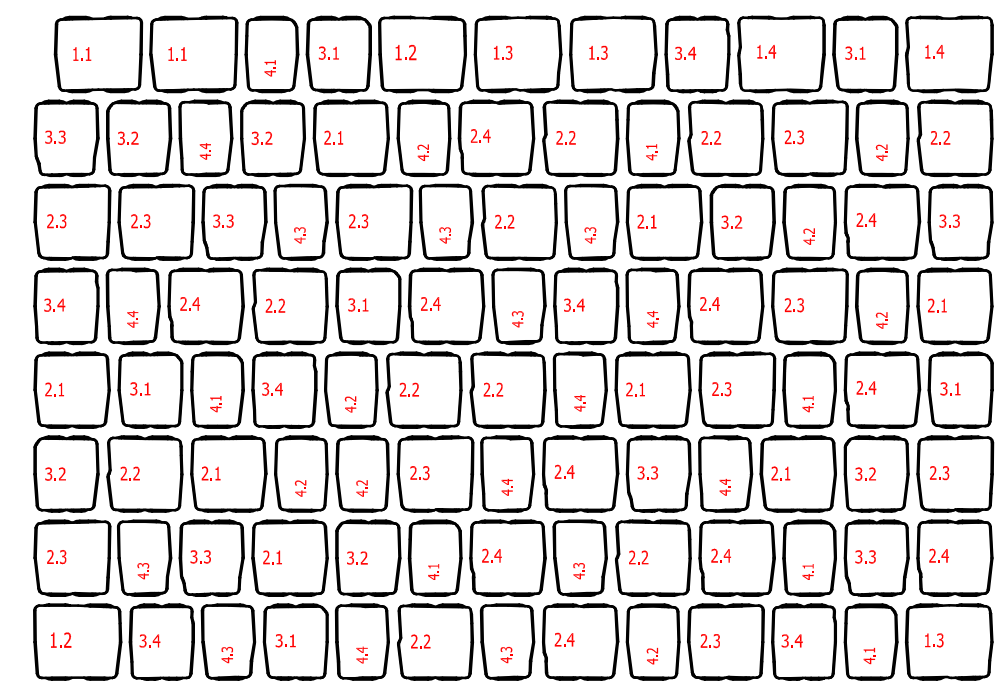

Anzahl	Stein
2	1.1
2	1.2
3	1.3
2	1.4
8	2.1
10	2.2
10	2.3
11	2.4
6	3.1
6	3.2
6	3.3
6	3.4
7	4.1
8	4.2
8	4.3
7	4.4

pro Lage 0,91 m²
verlegbare Pflasterfläche

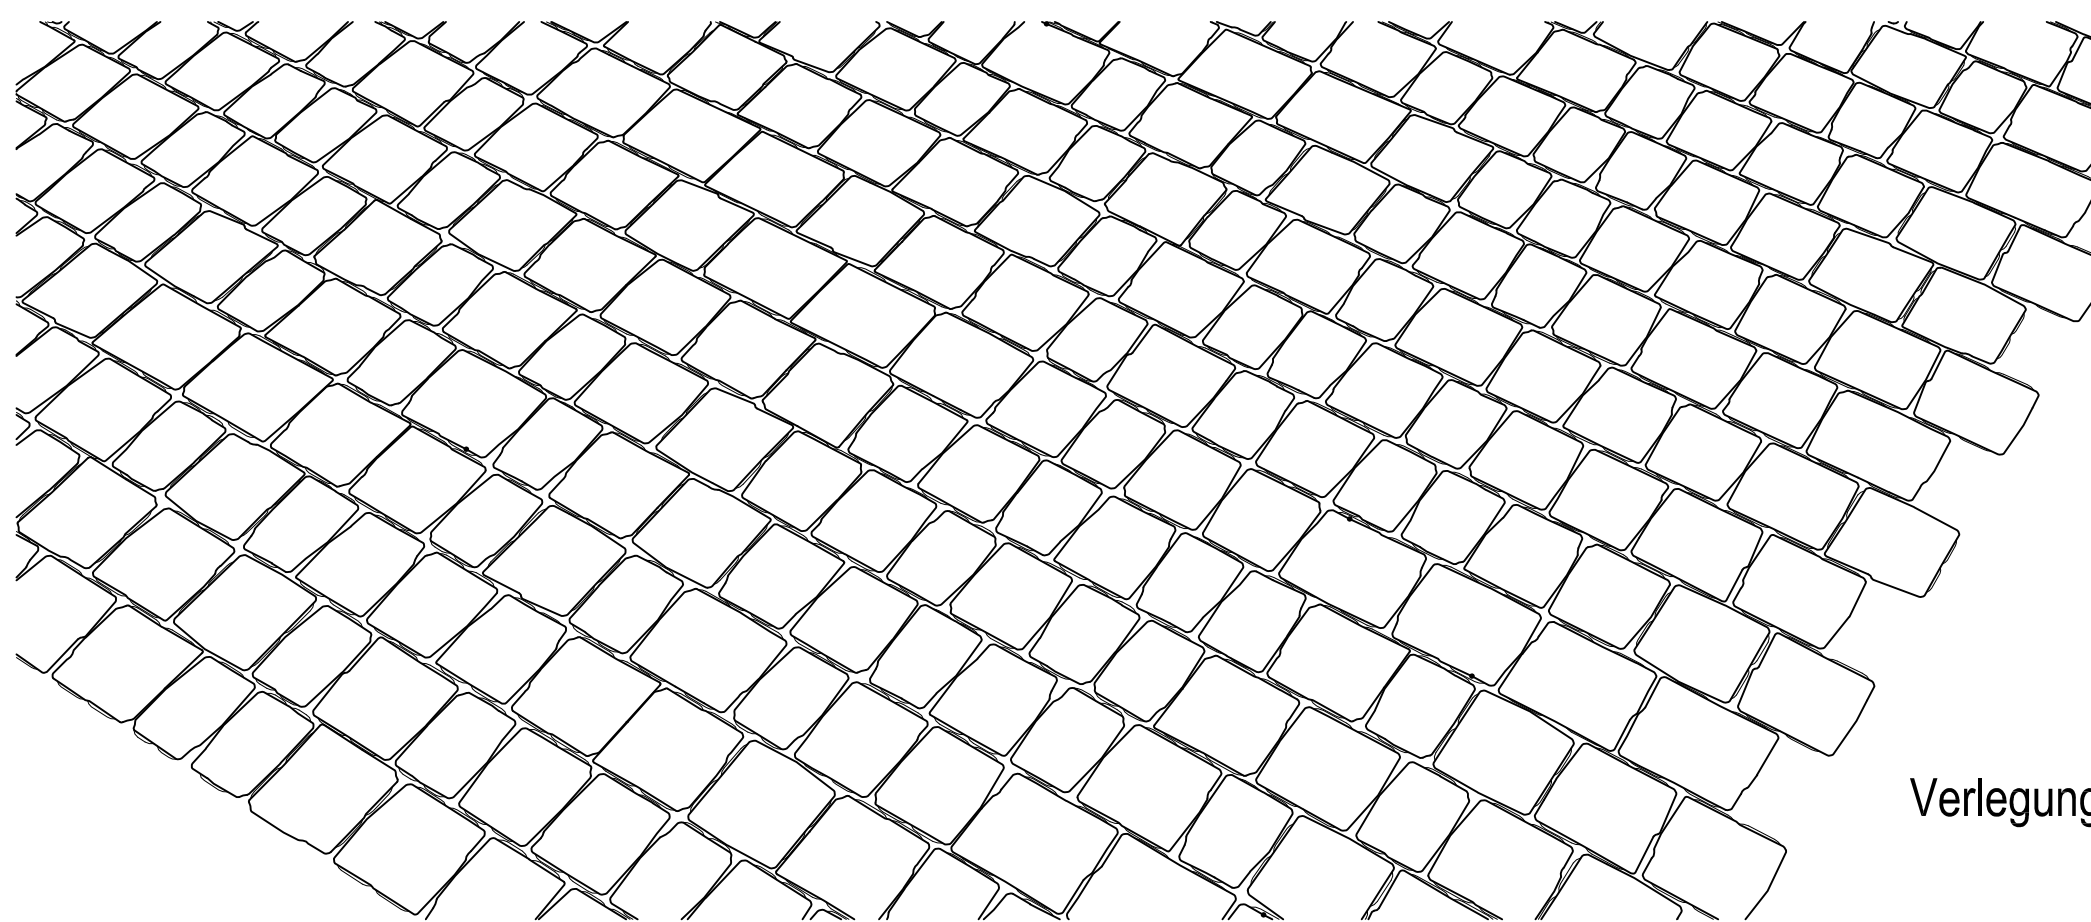

Verlegung Reihenverband

Alle Masse sind von der ausführenden Firma verantwortlich zu prüfen. Maßtoleranzen sind produktionstechnisch unvermeidbar.		Plan Nr.: PB-001341B	Maßstab M 1:10	Masse in cm
E		Datum	Name	
D		Bearb.	23.06.16	JauchBe
C		Gepr.		
B	Produktname	14.02.17	PBjh	
A	Legendarstellung	05.12.16	PBjh	
Zust.	Änderung	Datum	Name	
Vervielfältigung und Mitteilung an Dritte sind unzulässig. Alle Rechte der §§ 97 ff. UrhG bleiben vorbehalten.				
		PLANBEARBEITUNG Hauptverwaltung 76473 Iffezheim Tel.: 0 72 29 / 69 - 0 cad@kronimus.de		

Gestaltungsvorschlag

Technische Information
Verlegedetail
Arriscado-Pflaster