
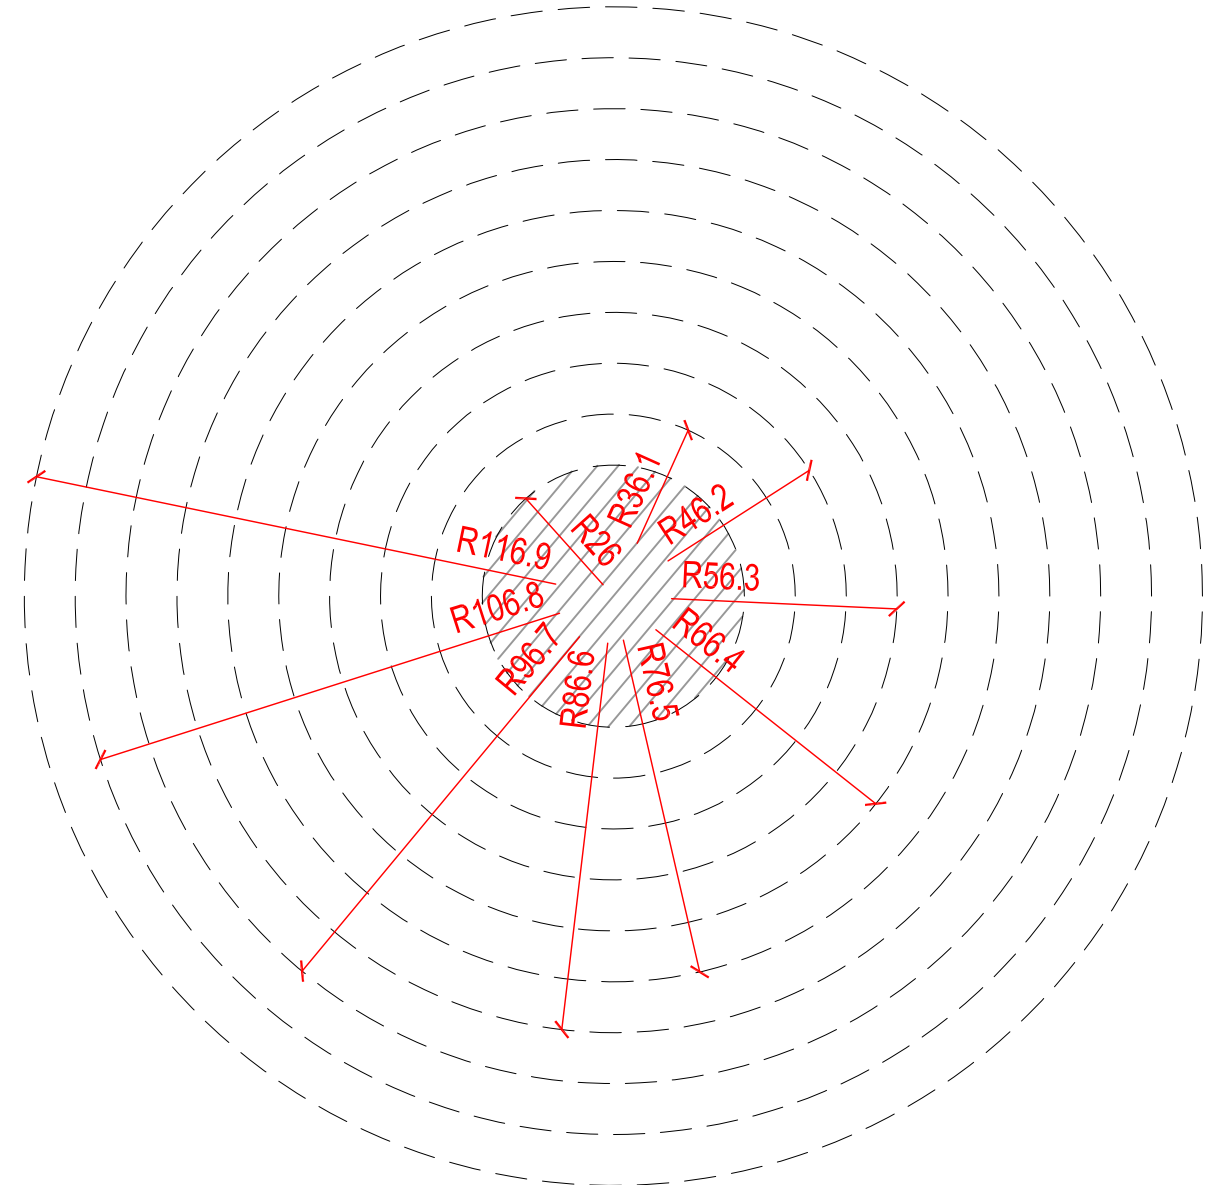



R116.9

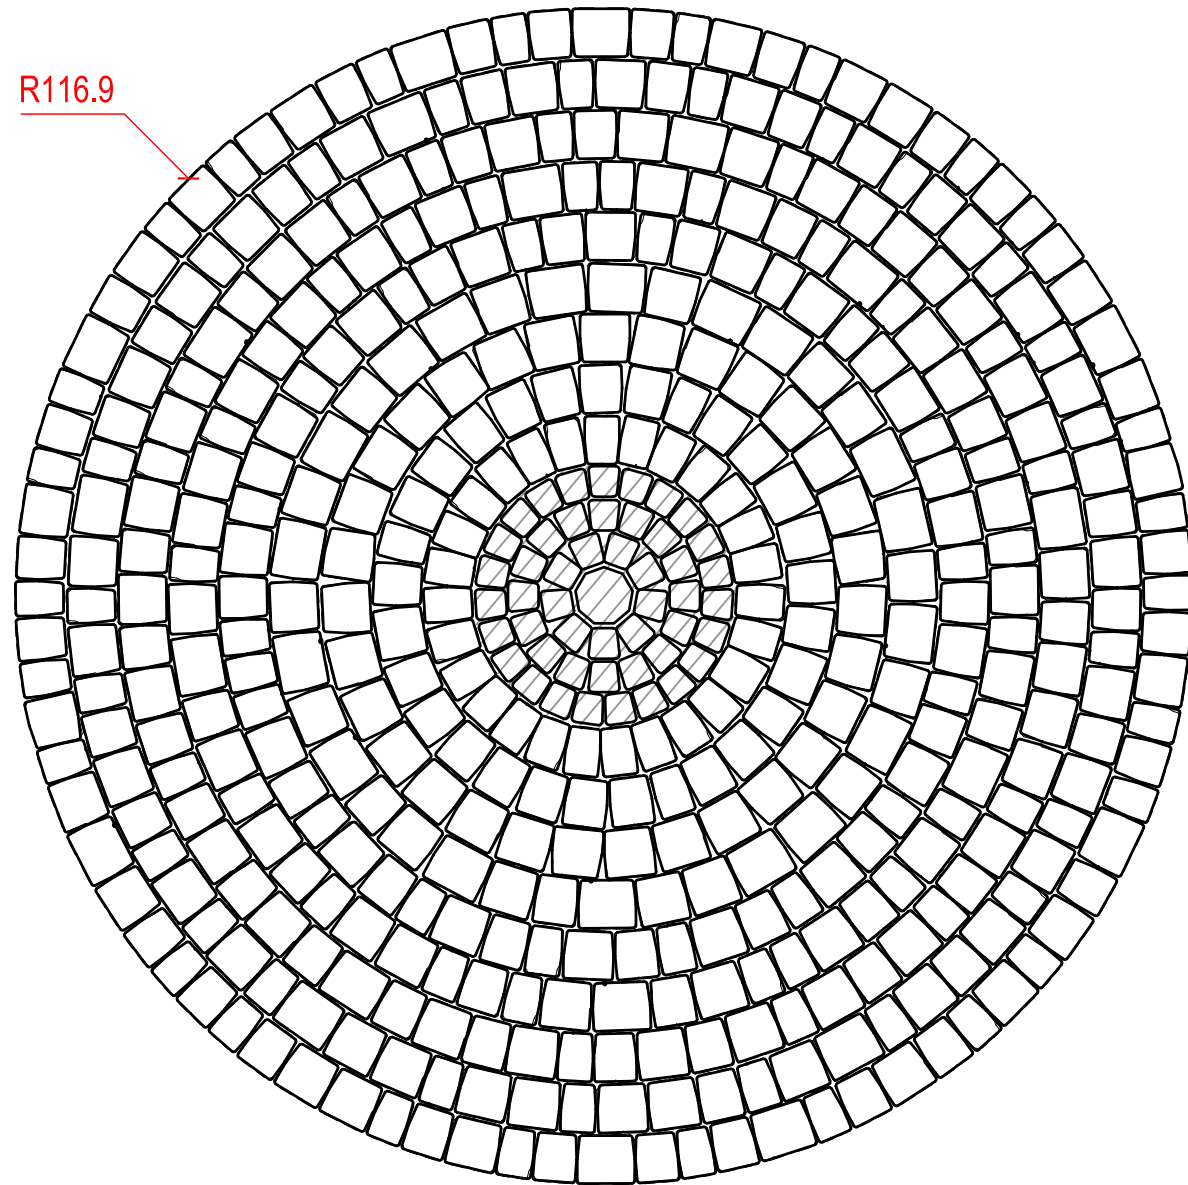


**Steinbedarf**

r = 1,17 m = 4,29 m<sup>2</sup>

Zentrumstein 1 Stk. Neuneck  
 Zentrum 48 Stk. 6,3/6,3

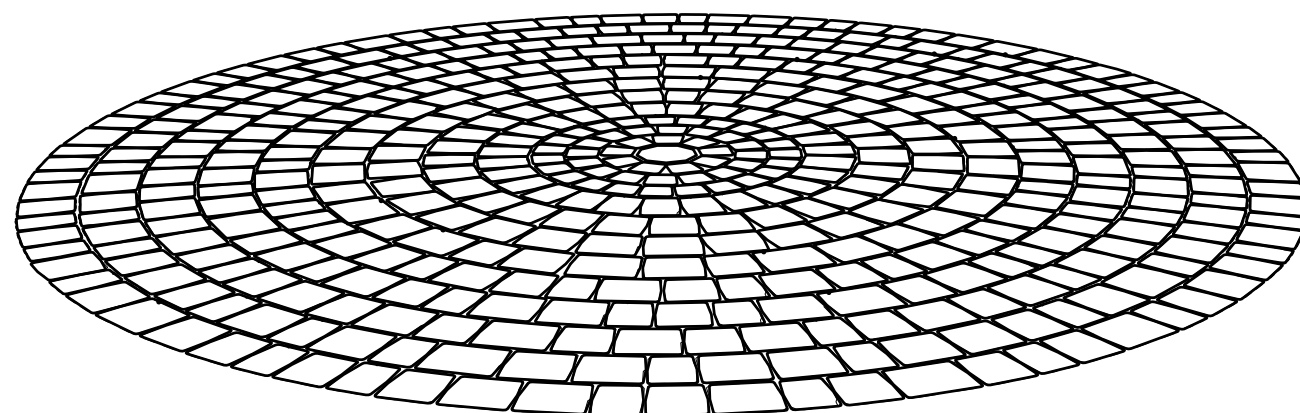

Alle Masse sind von der ausführenden Firma verantwortlich zu prüfen. Maßtoleranzen sind produktionstechnisch unvermeidbar.		Plan Nr.: <b>PB-012451-</b>		Maßstab M 1:15		Masse in cm	
				<b>Gestaltungsvorschlag</b>			
E		Datum	Name				
D		Bearb. 10.11.25	EberhLi	Kreisverlegung Arriscado Antik Kreis			
C		Gepr.					
B		Freig.					
A							
Index	Änderung	Datum	Gez.:	 Hauptverwaltung D-76473 Iffezheim Tel.: +49 (0) 72 29/ 69-0 info@kronimus.de			
Vervielfältigung und Mitteilung an Dritte sind unzulässig. Alle Rechte der §§ 97 ff. UrhG bleiben vorbehalten.							