


62.2
90°

Steinbedarf
pro Lage 0,91m² Pflasterfläche

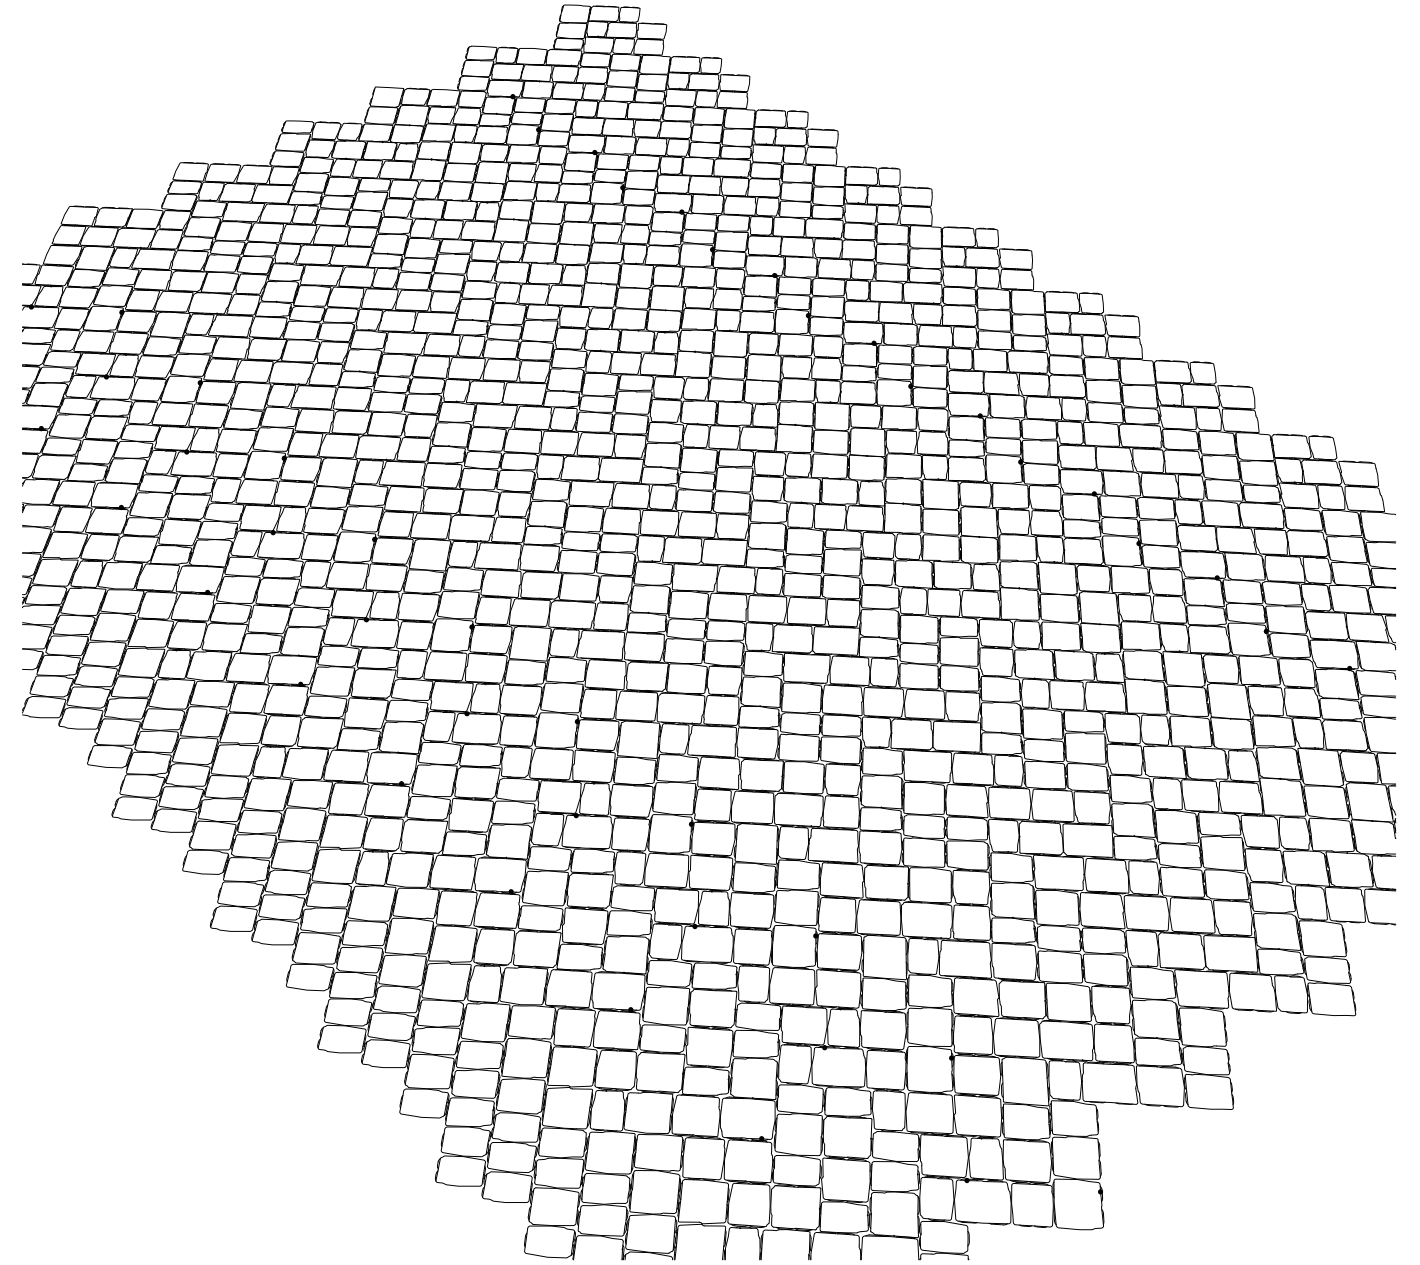

Alle Masse sind von der ausführenden Firma verantwortlich zu prüfen. Maßtoleranzen sind produktionstechnisch unvermeidbar.		Plan Nr.:	Maßstab	Masse in cm
		PB-012512----	M 1:20	
		Gestaltungsvorschlag		
E		Datum	Name	
D		Bearb. 24.11.25	EberhLi	
C		Gepr.		
B		Freig.		
A				
Index	Änderung	Datum	Gez.:	
Vervielfältigung und Mitteilung an Dritte sind unzulässig. Alle Rechte der §§ 97 ff. UrhG bleiben vorbehalten.		kronimus Kreativ. Kompetent. Qualität.		Hauptverwaltung D-76473 Iffezheim Tel.: +49 (0) 72 29/ 69-0 info@kronimus.de