



Platten 30/30

Bänderung dreizeilig

Steine bauseits anpassen

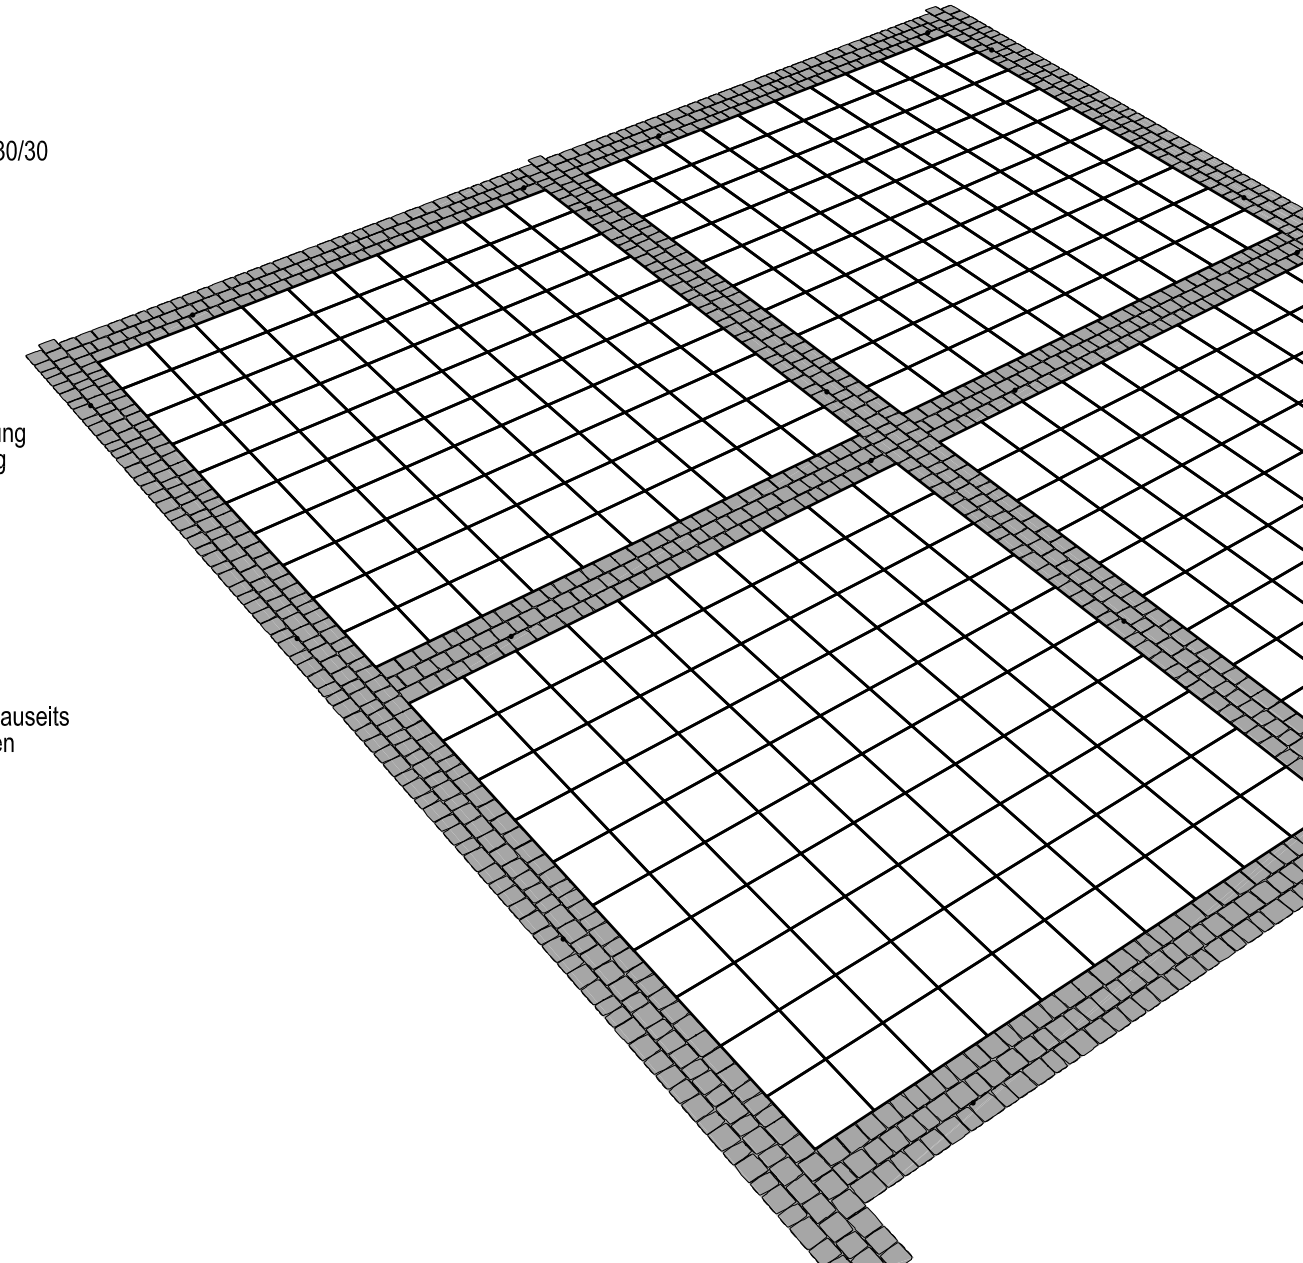


Detail Rinne

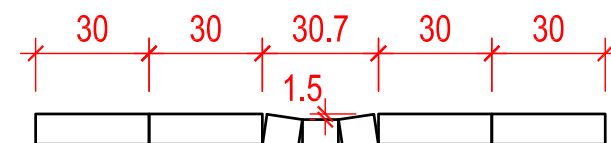

Steinbedarf

pro Lage 0,91m² Pflasterfläche

Alle Masse sind von der ausführenden Firma verantwortlich zu prüfen. Maßtoleranzen sind produktionstechnisch unvermeidbar.		Plan Nr.: PB-012515-		Maßstab M 1:40, 1:20	Masse in cm
				Gestaltungsvorschlag	
E		Datum	Name	Bänderung und Rinne Arriscado	
D		Bearb. 24.11.25	EberhLi		
C		Gepr.			
B		Freig.			
A					
Index	Änderung	Datum	Gez.:		
Vervielfältigung und Mitteilung an Dritte sind unzulässig. Alle Rechte der §§ 97 ff. UrhG bleiben vorbehalten.				Hauptverwaltung D-76473 Iffezheim Tel.: +49 (0) 72 29/ 69-0 info@kronimus.de	