
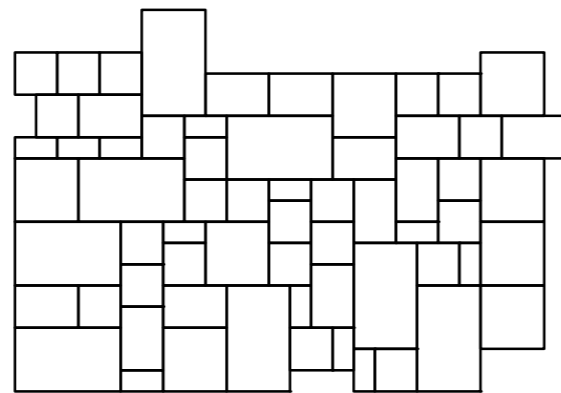




Randbereiche punktuell bauseits anpassen

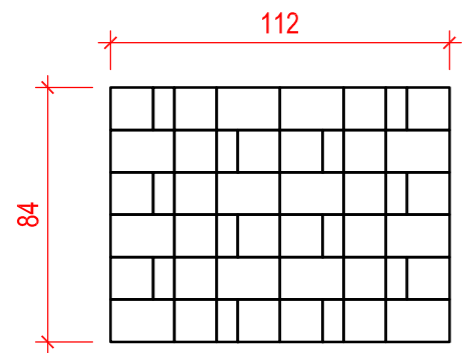


Die hier dargestellte Fläche entspricht 1 Verlege-Einheit

Grundlagen:
 1 Lage Retro 14/7, 14/14, 21/14 = 50% der Fläche
 1 Lage Retro XL 21/21, 35/21 = 50% der Fläche

Dier Steine sind lageweise zu entnehmen und einzubauen.
 Innerhalb der Reihen können diese getauscht werden.
 Von keinem Format sollten Steine übrig bleiben.

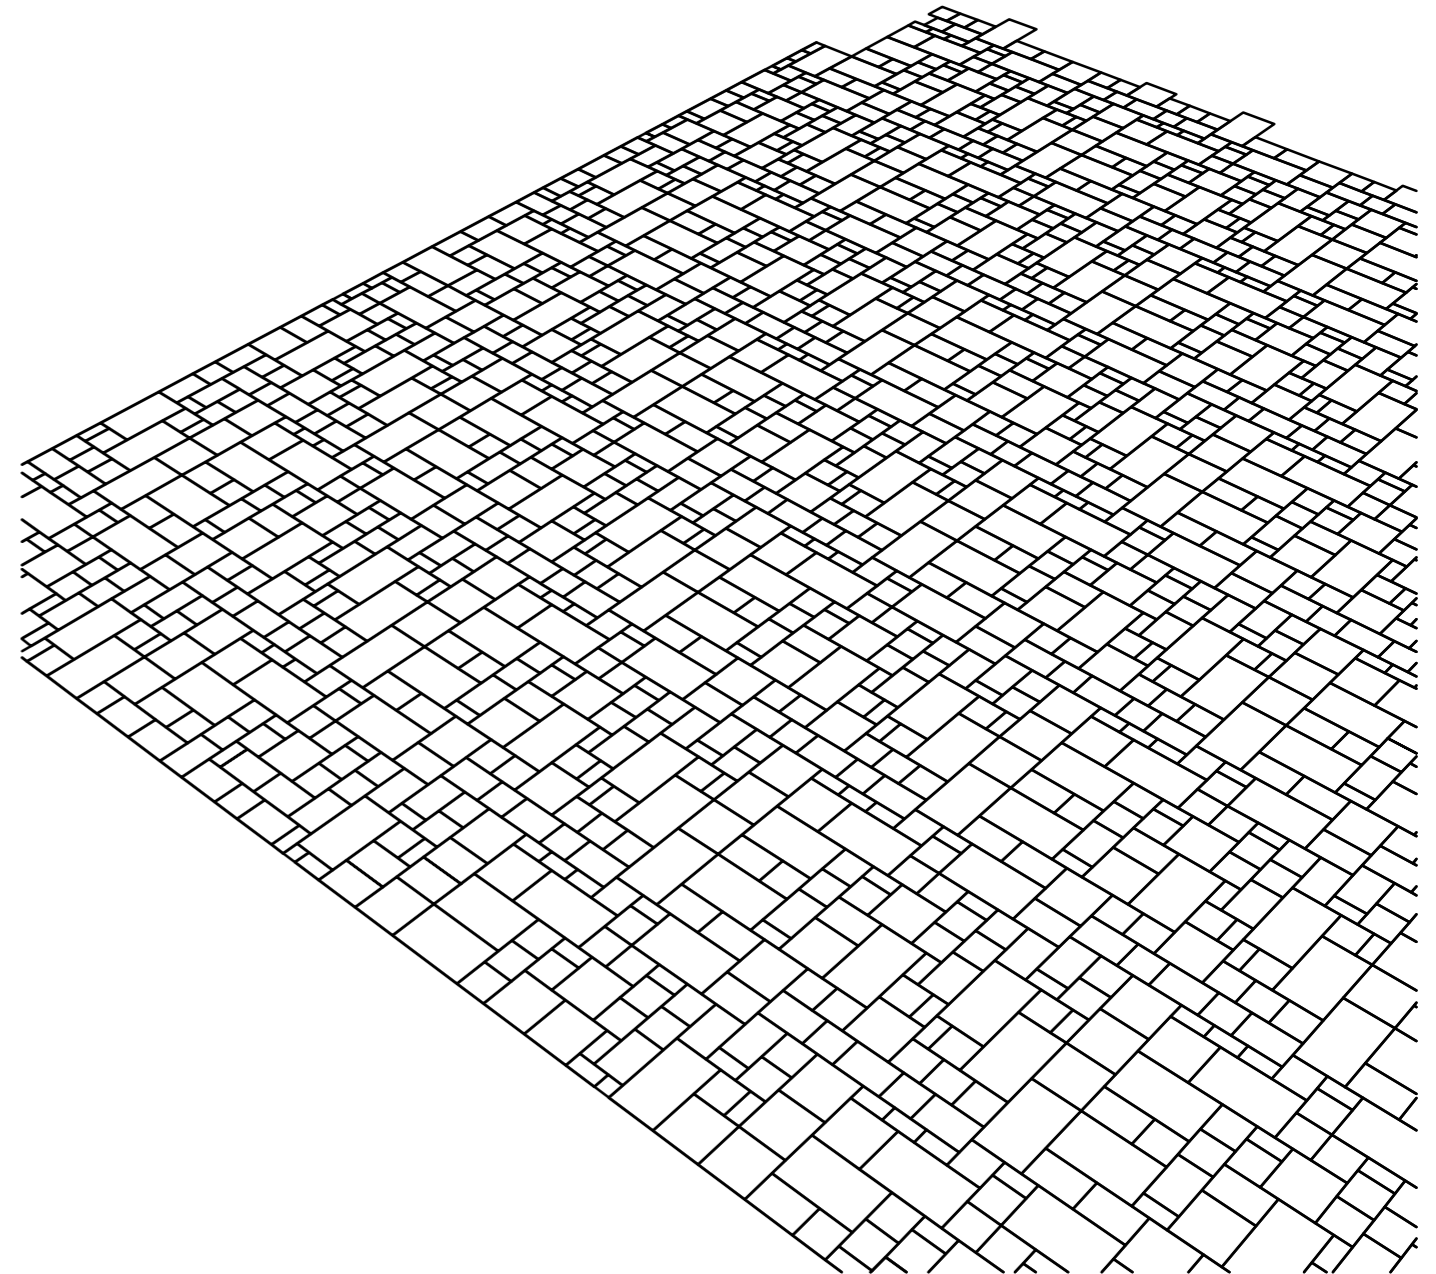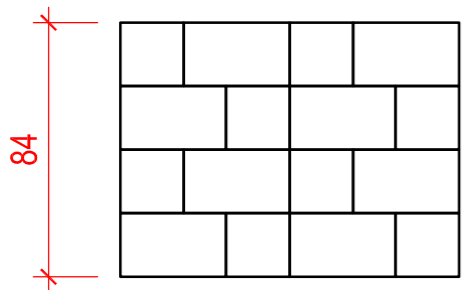

Alle Masse sind von der ausführenden Firma verantwortlich zu prüfen. Maßtoleranzen sind produktionstechnisch unvermeidbar.		Plan Nr.: PB-002874C	Maßstab M 1:50, 1.25	Masse in cm
E		Datum	Name	Technische Information Wilder Verband, 5 Formate Retro und Retro XL
D		Bearb. 02.08.17	GerstYv	
C	Retro neue Form	19.04.23	GerstYv Gepr.	
B	Einheit	06.03.18	GerstYv Freig.	
A	Bezeichnung	15.11.17	GerstYv	
Zust.	Änderung	Datum	Name	
Vervielfältigung und Mitteilung an Dritte sind unzulässig. Alle Rechte der §§ 97 ff. UrhG bleiben vorbehalten.		 Kreativ. Kompetent. Qualität.		PLANBEARBEITUNG Hauptverwaltung 76473 Iffezheim Tel.: 0 72 29 / 69-0 cad@kronimus.de