



10|10|10


10|10|10

Steinbedarf

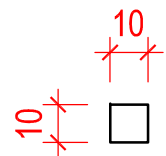

ca. 100 Stk/m²

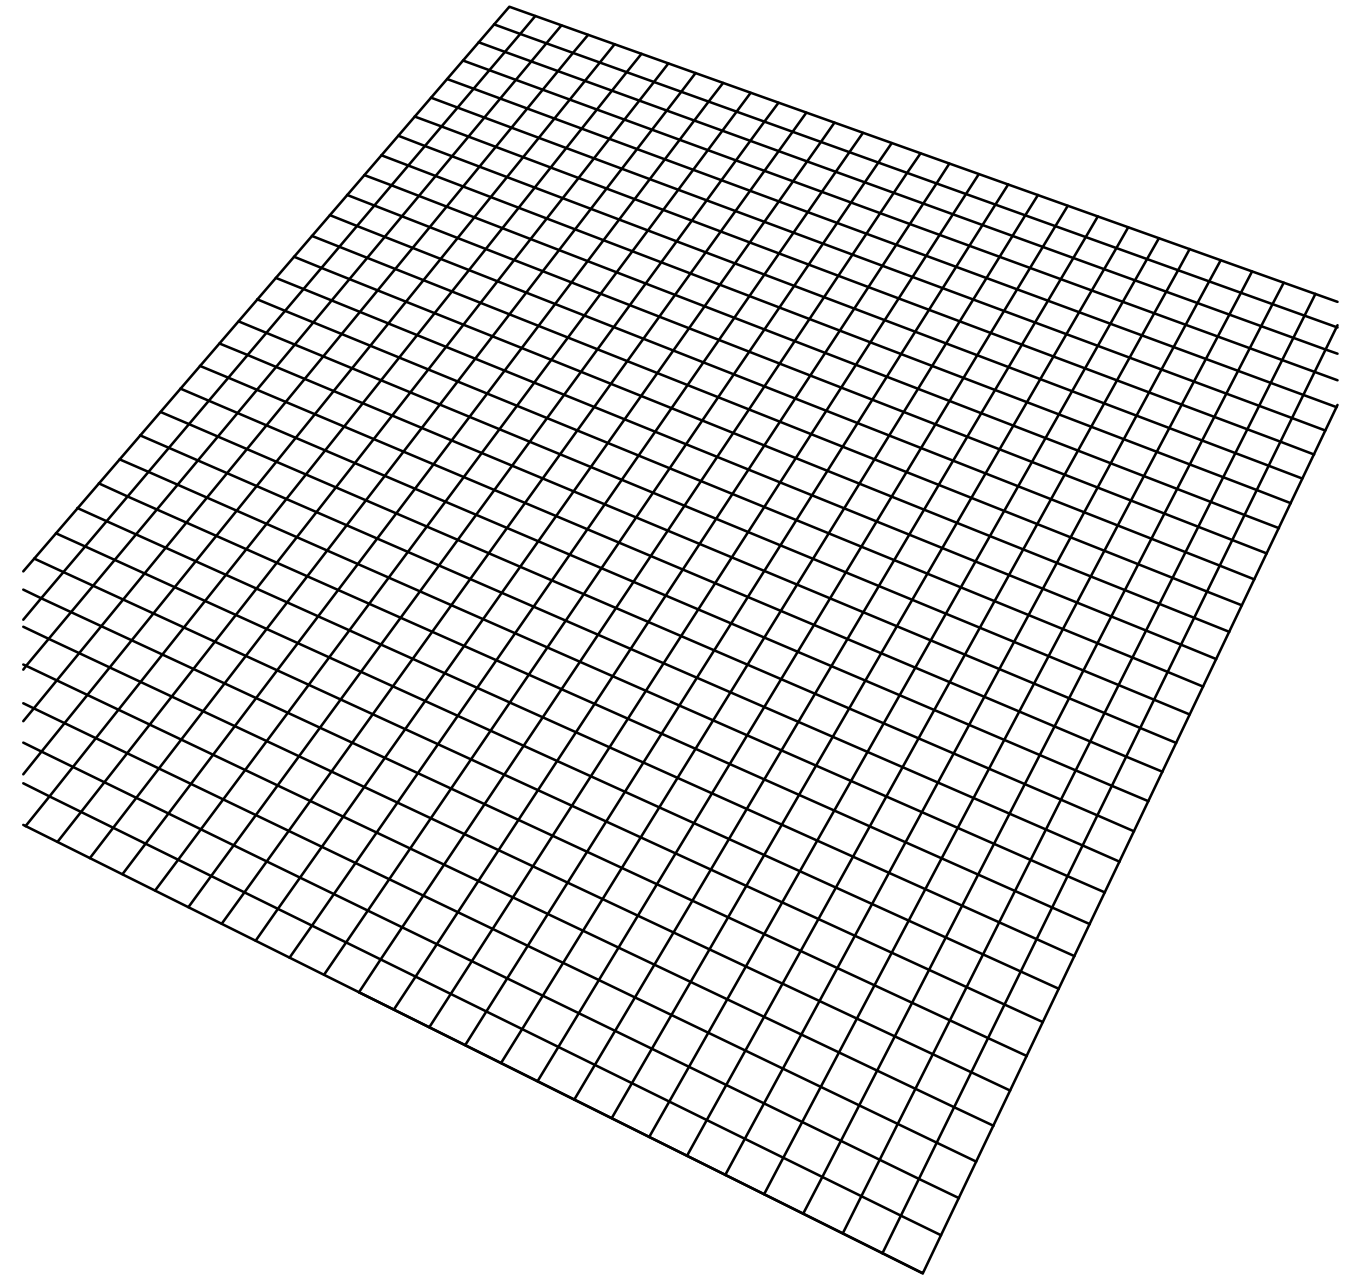

Alle Masse sind von der ausführenden Firma verantwortlich zu prüfen. Maßtoleranzen sind produktionstechnisch unvermeidbar.				Plan Nr.:		Maßstab M 1:20		Masse in cm		
				PB-008832A		Gestaltungsvorschlag				
E				Datum	Name		Kreuzfuge Fino 10/10			
D				Bearb.	05.07.22	GerstYv				
C				Gepr.						
B				Freig.						
A	Layout	11.02.25	EberhLi							
Index	Änderung	Datum	Gez.:							
Vervielfältigung und Mitteilung an Dritte sind unzulässig. Alle Rechte der §§ 97 ff. UrhG bleiben vorbehalten.						Hauptverwaltung D-76473 Iffezheim Tel.: +49 (0) 72 29/ 69-0 info@kronimus.de				