



Sauger-Verlegung Einzelreihen (Intervall variabel)

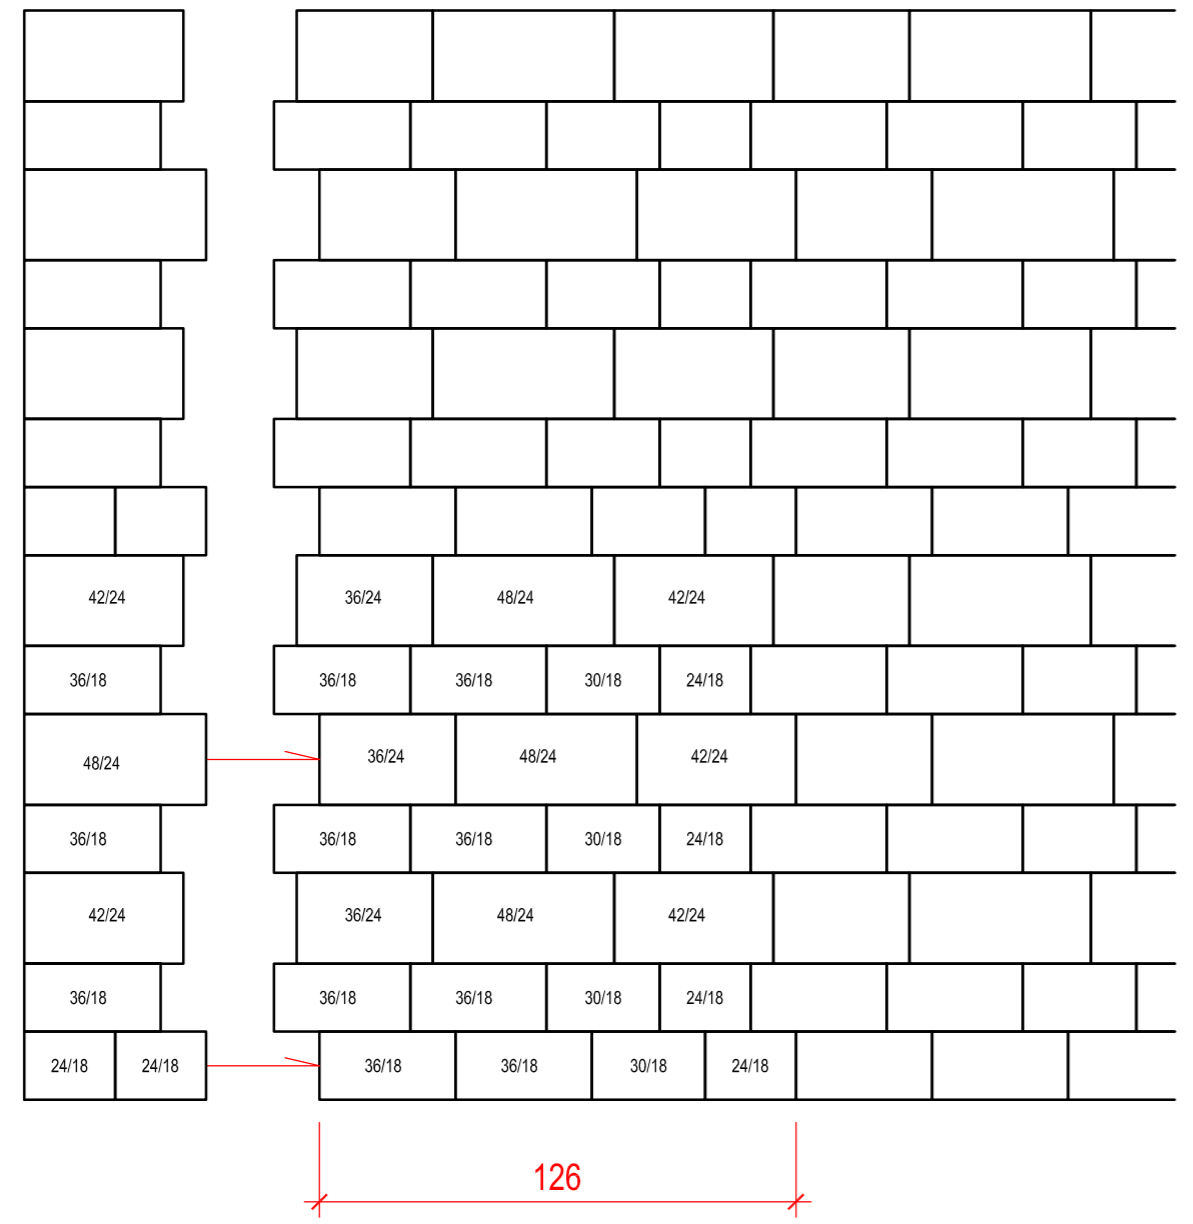


Verlegebeginn Randbereich

Formen

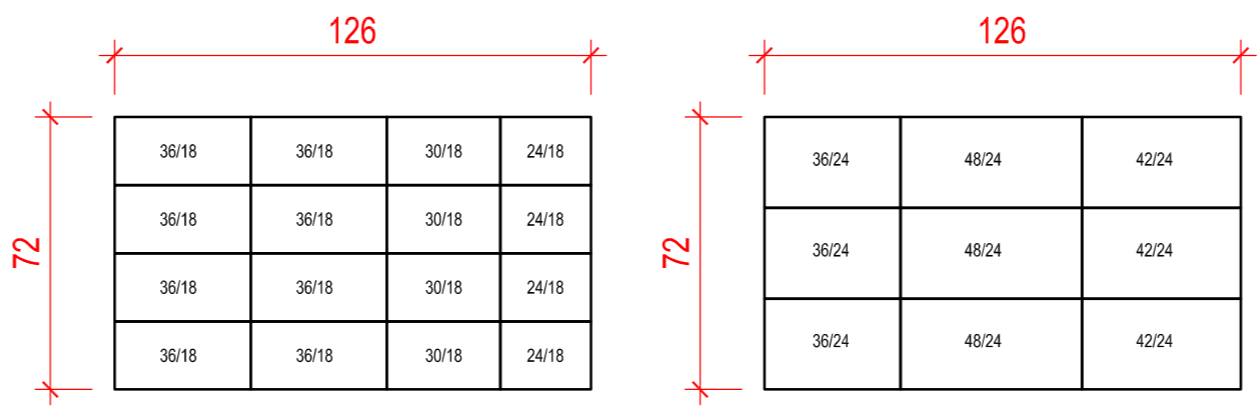

kein Reihenversatz zur Maschinenverlegung lieferbar, daher nicht maschinell verlegbar.

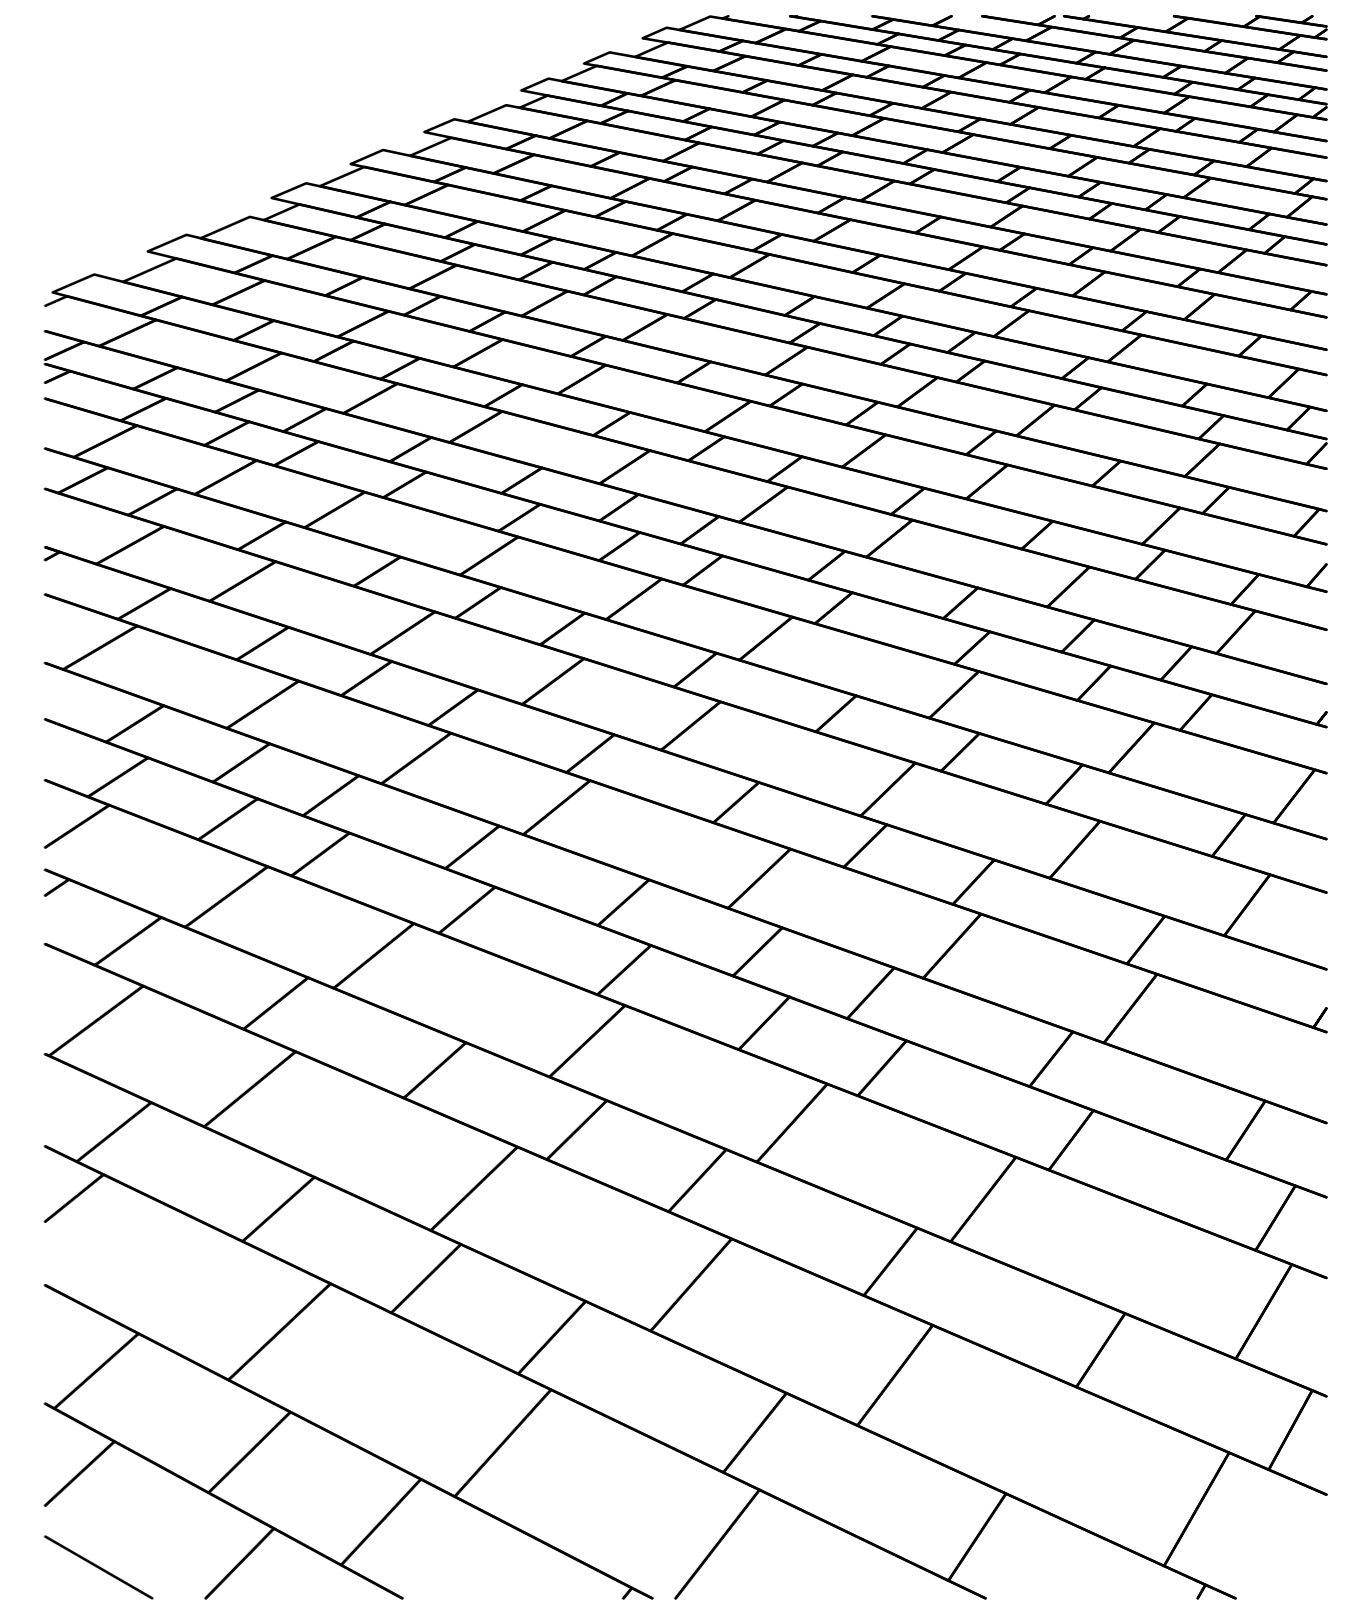

Alle Maße sind von der ausführenden Firma verantwortlich zu prüfen. Maßtoleranzen sind produktionstechnisch unvermeidbar.		Plan Nr.: PB-001945C	Maßstab M 1:20	Masse in cm
Ausführungsplan Stand 10.04.17		Neuentwicklung		
City Truck Mixformen Typ D und E		48/24, 42/24, 36/24, 36/18, 30/18, 24/18		
E		Datum	Name	
D		Bearb. 15.11.16	JauchBe	
C	keine MV	10.04.17	PBjh	Gepr.
B	Versatz größer	07.03.17	PBjh	Freig. 17.05.17
A	ohne 30er Reihe	01.02.17	PBjh	Maier, TL
Zust.	Änderung	Datum	Name	
Vervielfältigung und Mitteilung an Dritte sind unzulässig. Alle Rechte der 93 97 ff. UrhG bleiben vorbehalten.		 <small>Kreativ. Kompetent. Qualität.</small>		
		<small>PLANBEARBEITUNG Hauptverwaltung 76473 Iffezheim Tel.: 0 72 29 / 69 - 0 cad@kronimus.de</small>		