



Reihenversatz  
sonst Kreuzfugen

Verlege-Modul-Vorschlag


Sauger-Verlegung Einzelreihen

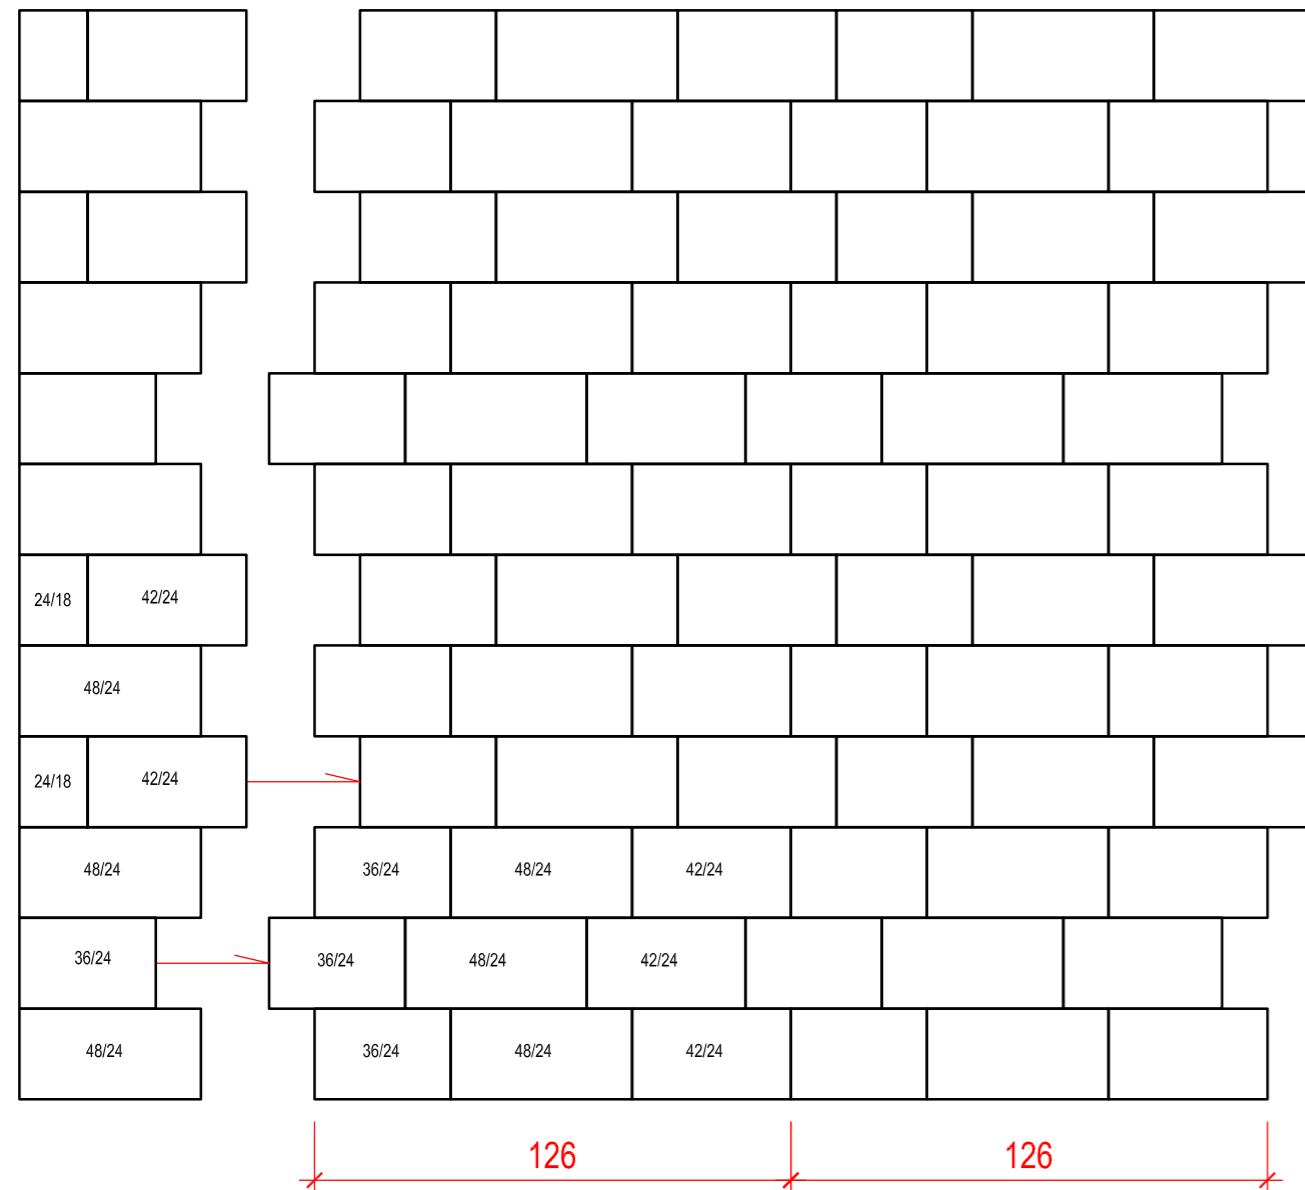


Verlegebeginn Randbereich

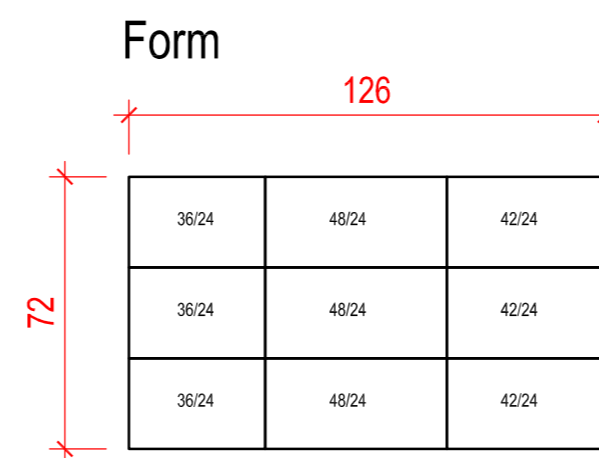

kein Reihenversatz zur Maschinenverlegung lieferbar,  
daher nicht maschinell verlegbar.

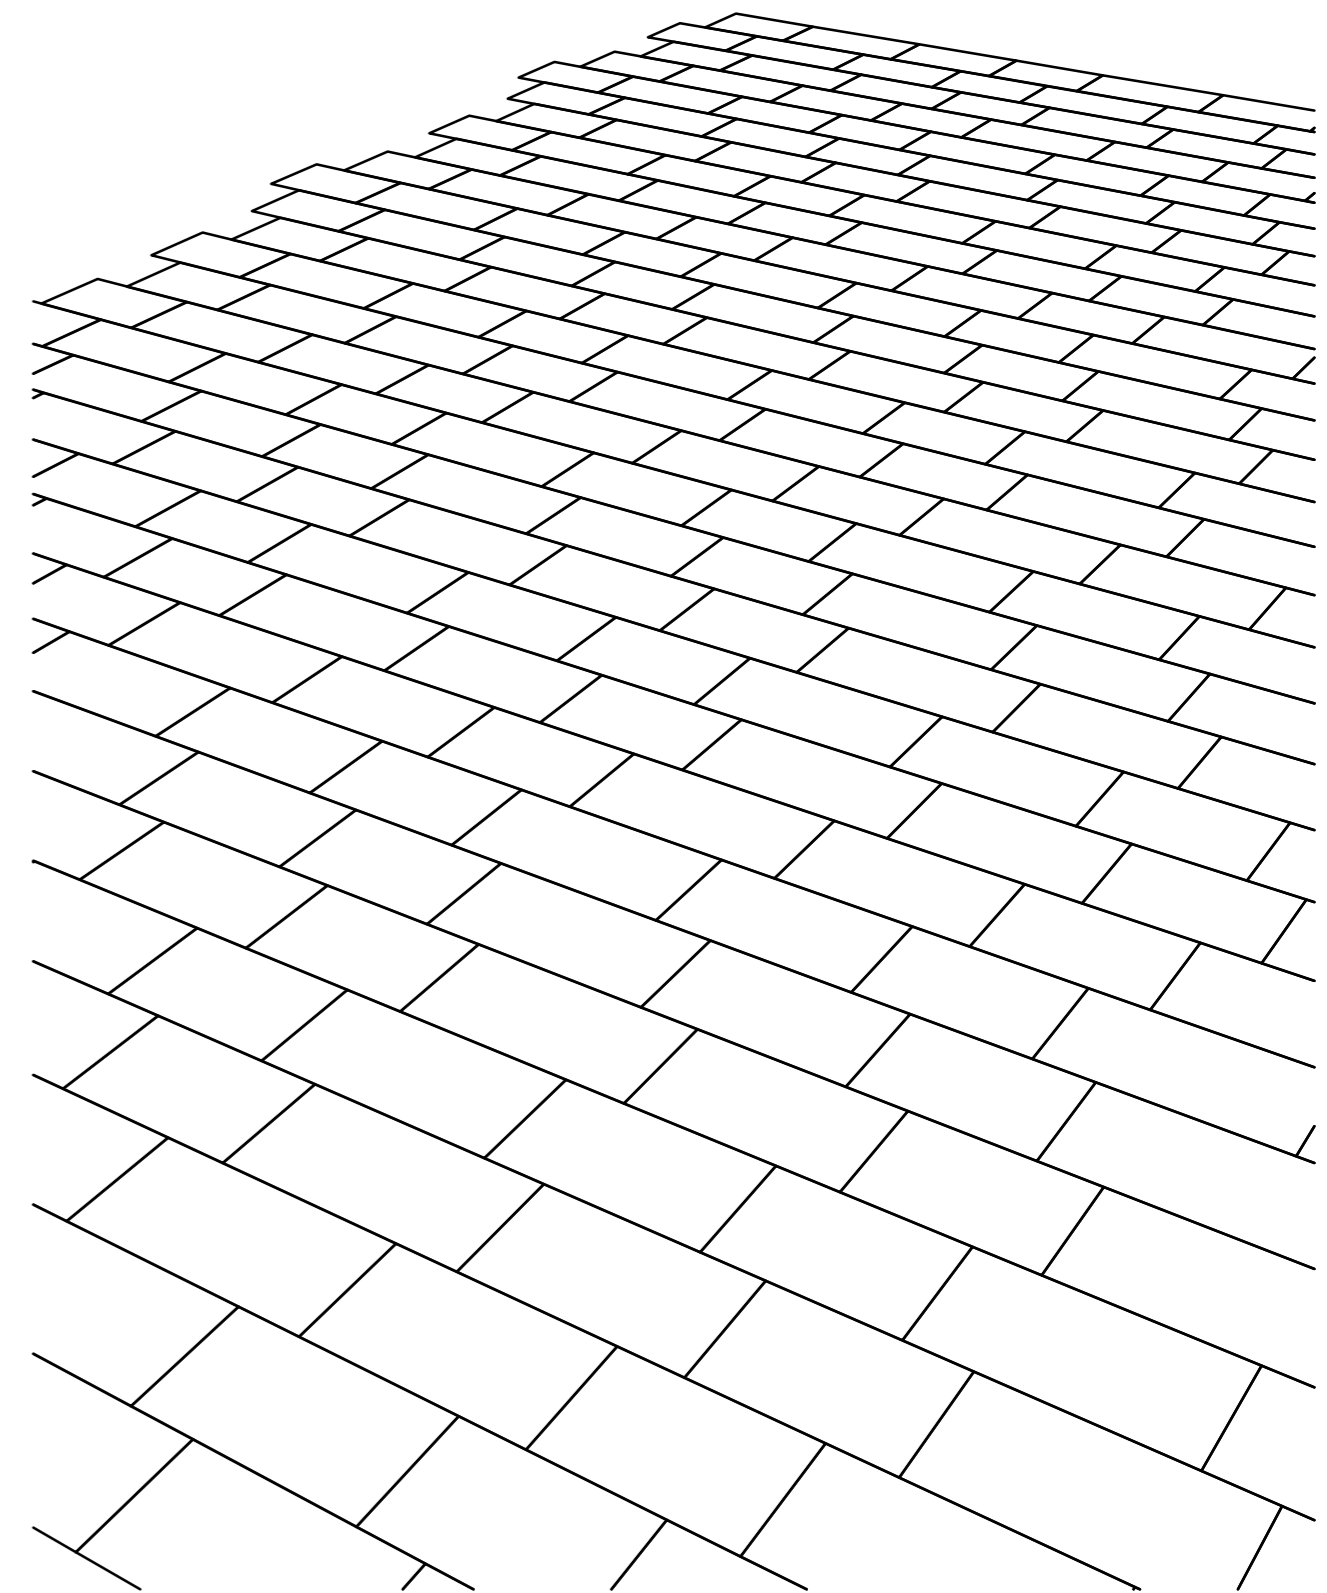

Alle Maße sind von der ausführenden Firma verantwortlich zu prüfen. Maßtoleranzen sind produktionstechnisch unvermeidbar.		Plan Nr.: <b>PB-001946C</b>	Maßstab M 1:20	Masse in cm
		<b>Ausführungsplan Stand 10.04.17</b>		
E		Datum	Name	
D		Bearb. 15.11.16	JauchBe	
C	keine MV	10.04.17	PBjh	Gepr.
B	Versatz größer	07.03.17	PBjh	Freig. 17.05.17
A	ohne 30er Reihe	01.02.17	PBjh	Maier, TL
Zust.	Änderung	Datum	Name	
Vervielfältigung und Mitteilung an Dritte sind unzulässig. Alle Rechte der §§ 97 ff. UrhG bleiben vorbehalten.		 PLANBEARBEITUNG Hauptverwaltung 76473 Iffezheim Tel.: 0 72 29 / 69 - 0 cad@kronimus.de		