

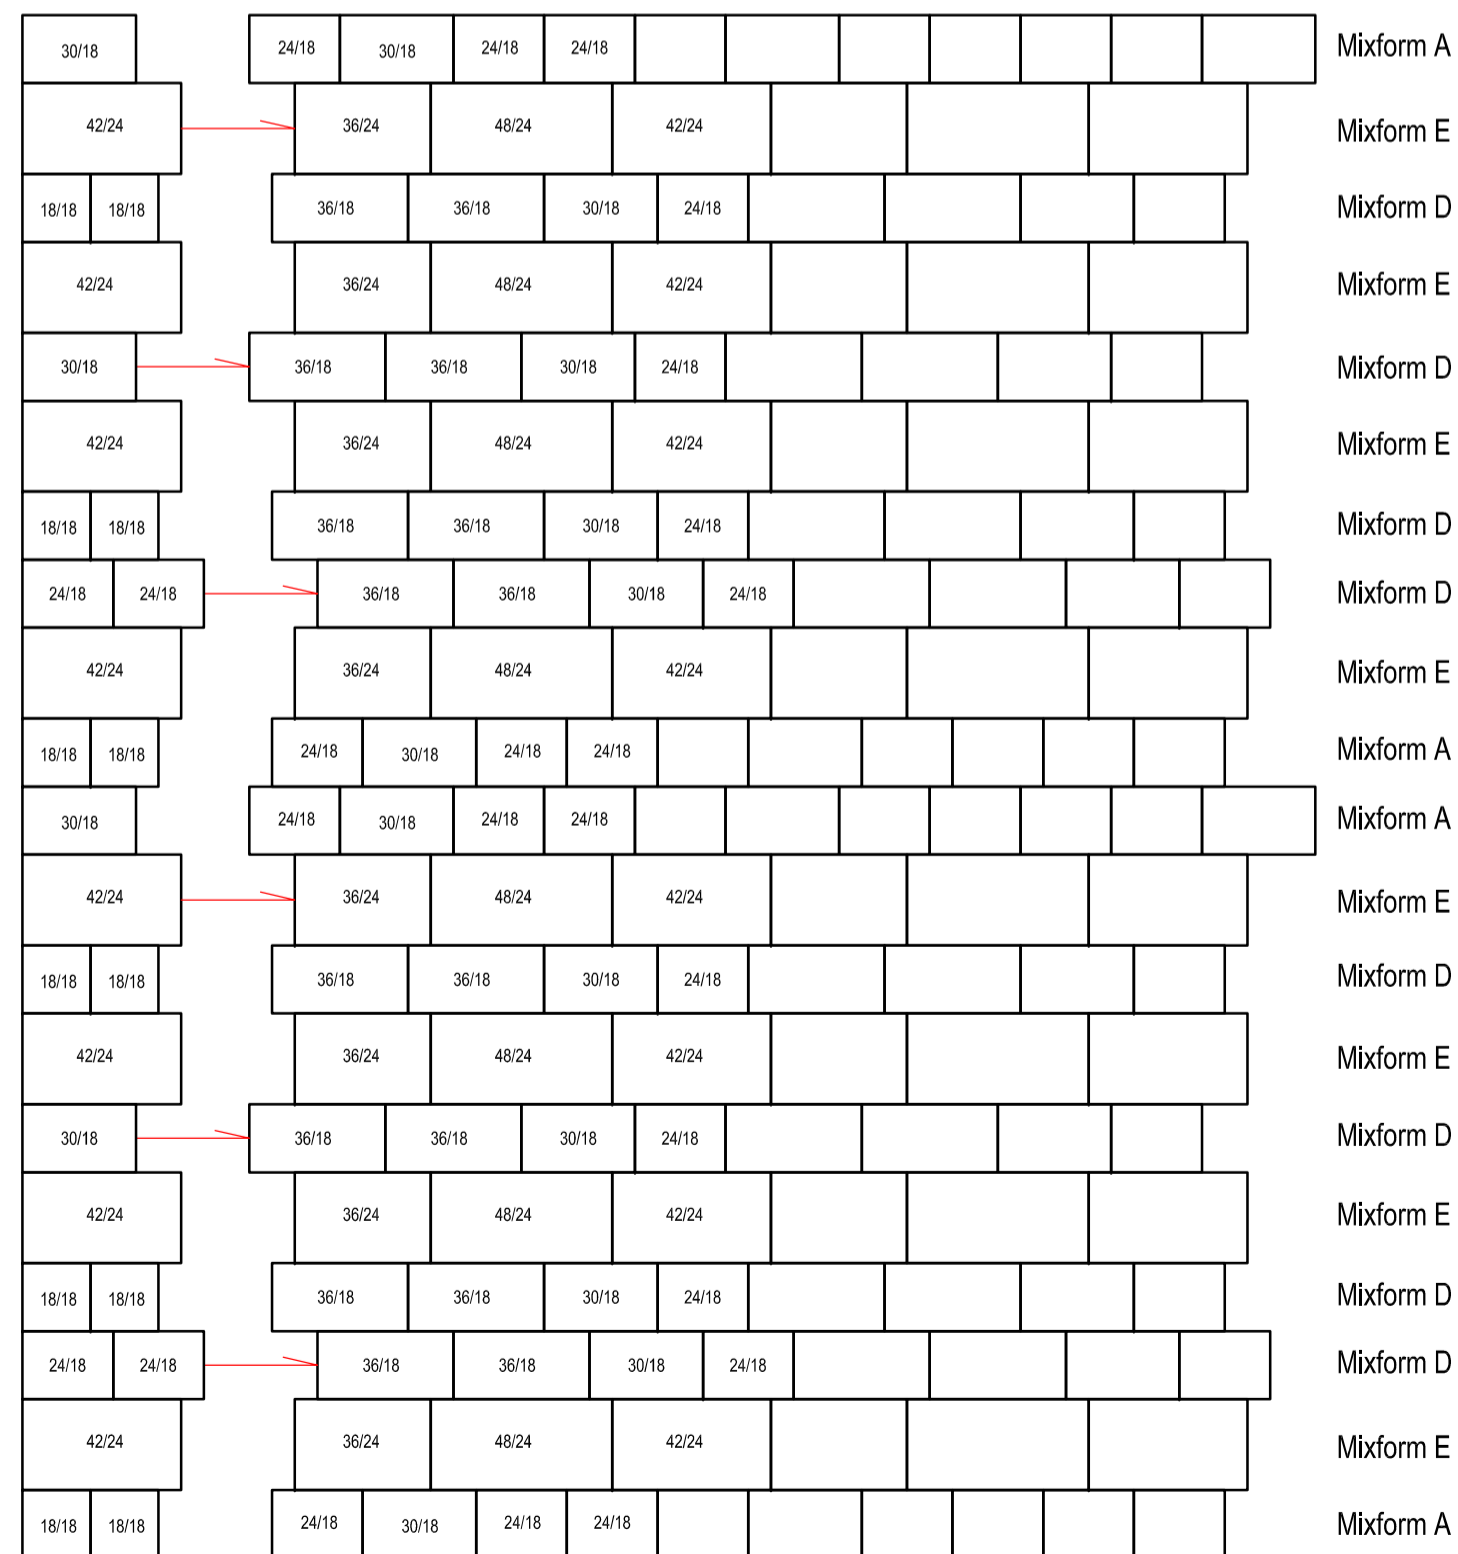


Sauger-Verlegung Einzelreihen ( Intervall variabel )  
 Aufgrund des Größenunterschiedes von 6cm von Form A ( 120cm )  
 zu Formen D-E ( 126cm ) muss die Steinanordnung in den Reihen Mixform E  
 grundsätzlich von Hand eingefügt werden, um Kreuzfugen zu vermeiden.  
 Die Steine 18/18 aus Mixform A werden nicht in die Fläche gelegt, sondern finden  
 an den Randbereichen Verwendung. Hier ist mit einer Restmenge zu rechnen.

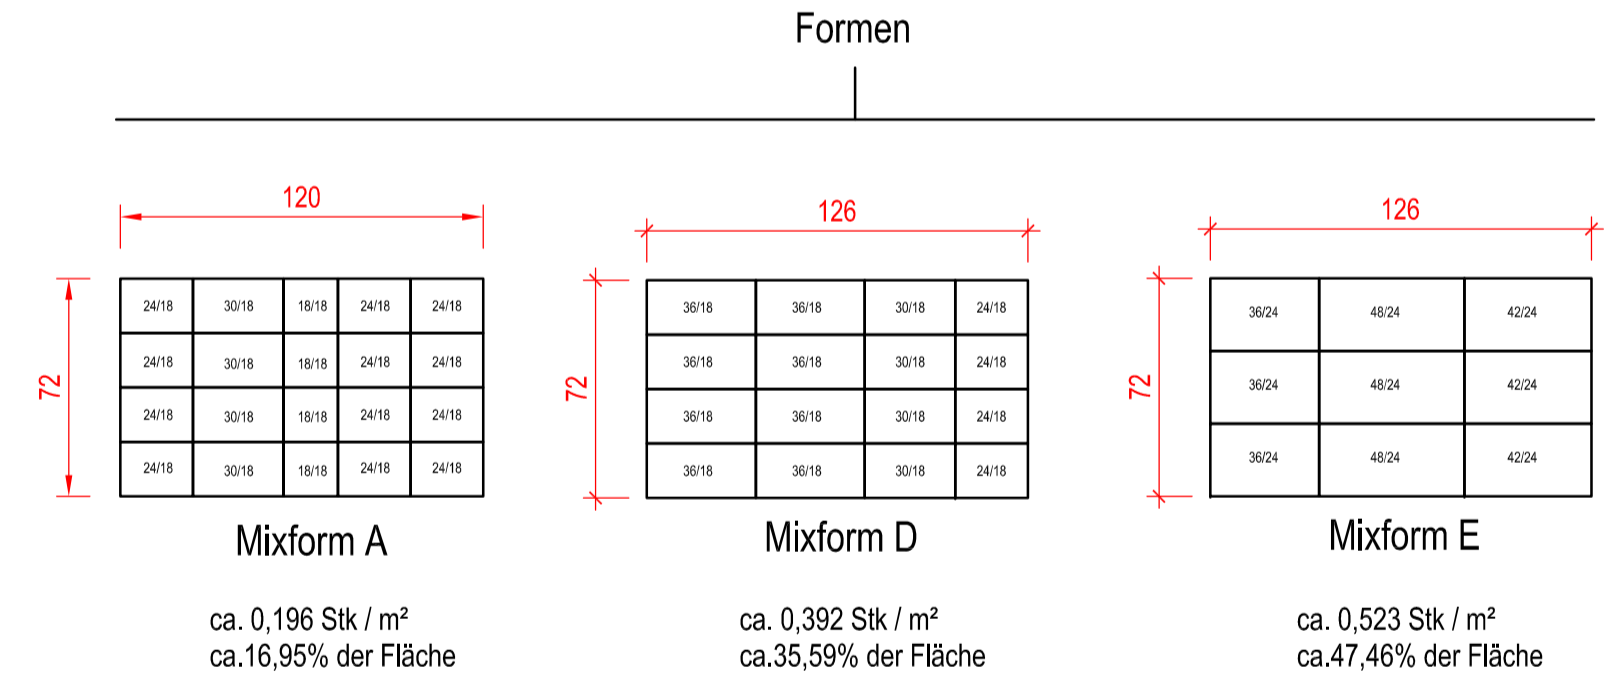

kombinierter Einbau der verschiedenen Formate

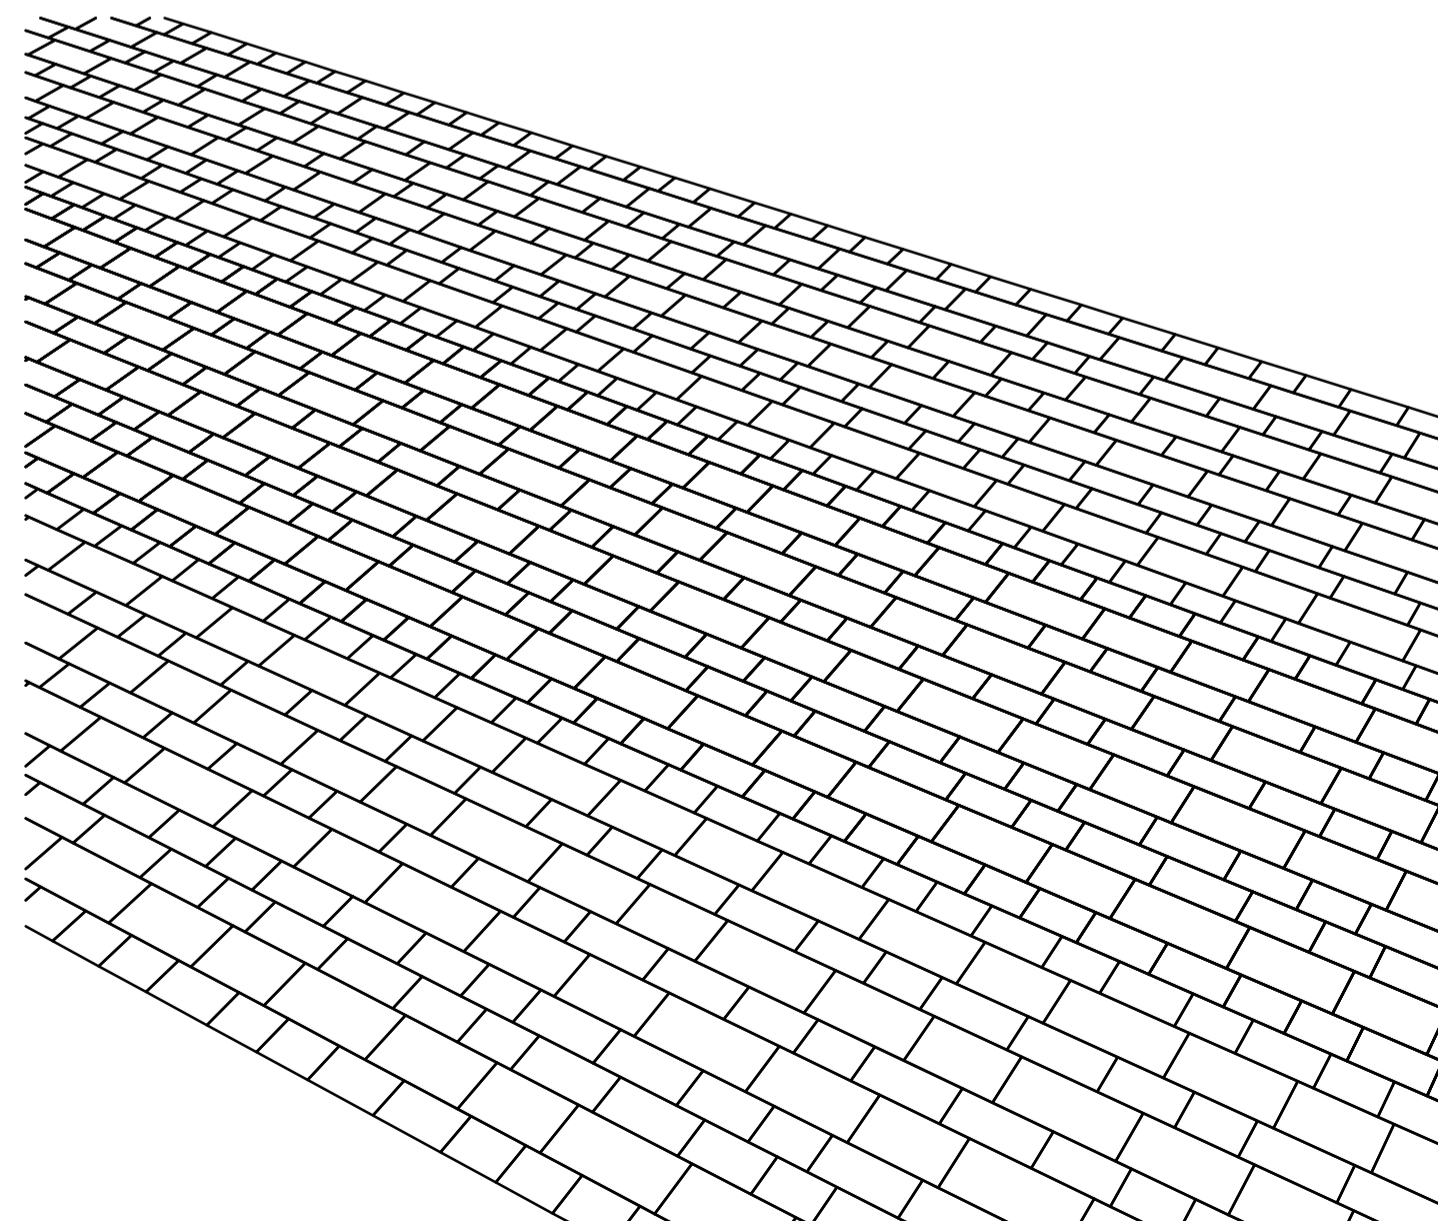

Für Mixformen D und E kein Reihenversatz zur Maschinenverlegung lieferbar,  
 daher nicht maschinell verlegbar.

Alle Masse sind von der ausführenden Firma verantwortlich zu prüfen. Maßtoleranzen sind produktions-technisch unvermeidbar.		Plan Nr.: <b>PB-002762A</b>	Maßstab M 1:20	Masse in cm
		<b>Gestaltungsvorschlag</b>		
E		Datum	Name	
D		Bearb. 05.07.17	GerstYv	
C		Gepr.		
B		Freig.		
A	Text	15.08.18	GerstYv	
Zust/Änderung	Datum	Name		
Vervielfältigung und Mitteilung an Dritte sind unzulässig. Alle Rechte der §§ 97 ff. UrhG bleiben vorbehalten.		PLANBEARBEITUNG Hauptverwaltung 76473 Ilfzheim Tel.: 0 72 29 / 69-0 cad@kronimus.de		