
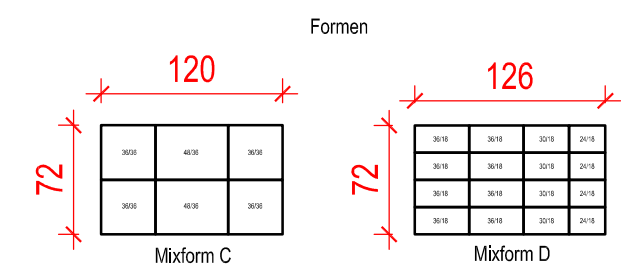
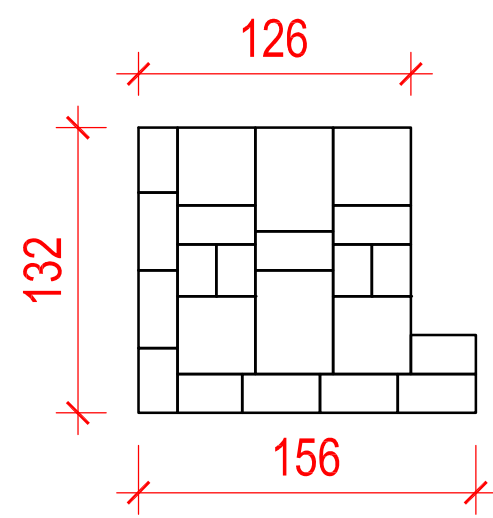



Randbereiche bauseits anpassen

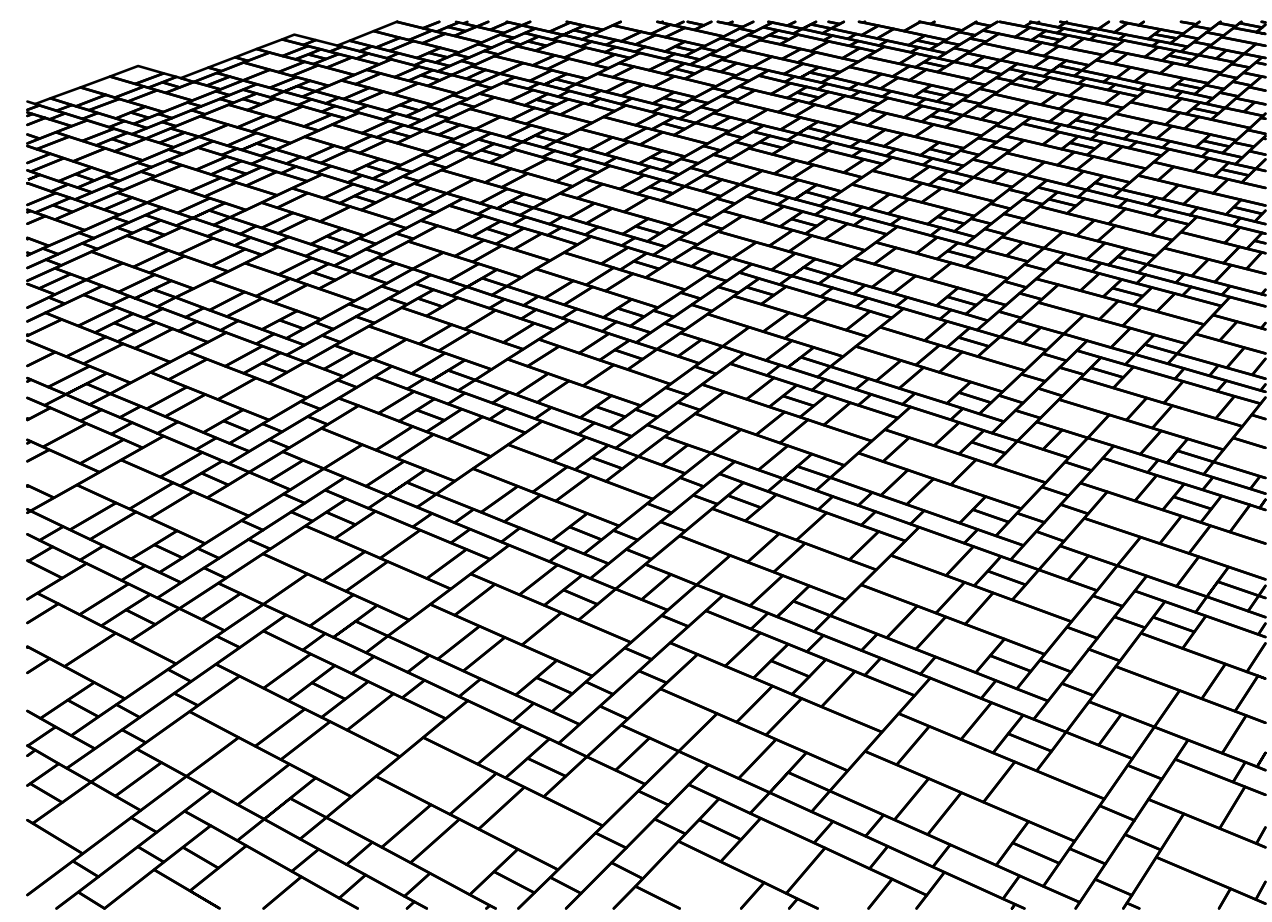

Materialbedarf:
 ca. 0,565 VE / m² ca. 48,78% der Fläche
 ca. 0,565 VE / m² ca. 51,22% der Fläche

Die hier dargestellte Fläche entspricht 1 Verlege-Einheit

Alle Masse sind von der ausführenden Firma verantwortlich zu prüfen. Maßtoleranzen sind produktionstechnisch unvermeidbar.		Plan Nr.: PB-002766	Maßstab M 1:50, 1:35	Masse in cm
		Gestaltungsvorschlag		
E		Datum	Name	
D		Bearb. 07.07.17	GerstYv	
C		Gepr.		
B		Freig.		
A				
Zust.	Änderung	Datum	Name	
Vervielfältigung und Mitteilung an Dritte sind unzulässig. Alle Rechte der §§ 97 ff. UrhG bleiben vorbehalten.				PLANBEARBEITUNG Hauptverwaltung 76473 Ilfezheim Tel.: 0 72 29 / 69 - 0 cad@kronimus.de