

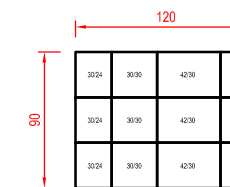
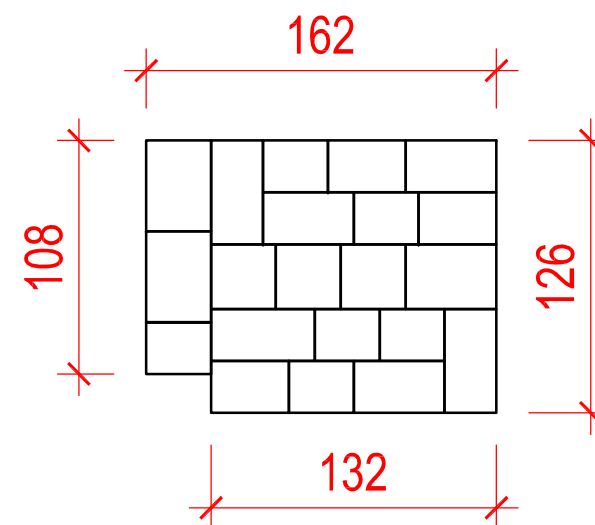


Randbereiche bauseits anpassen

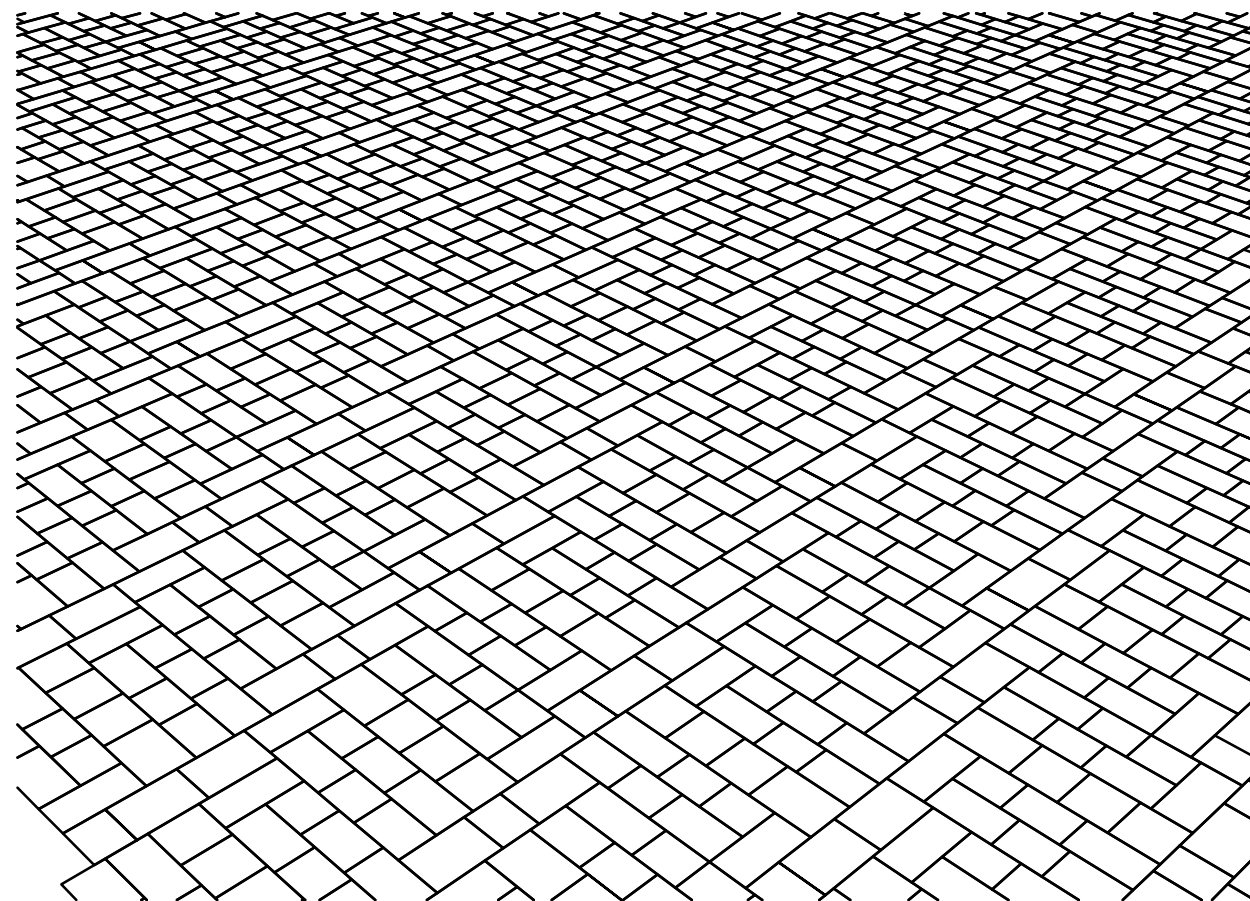

Mixform B

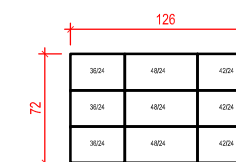


Mixform E

Materialbedarf:

ca. 0,5 VE / m<sup>2</sup>  
ca. 54,35% der Fläche

ca. 0,5 VE / m<sup>2</sup>  
ca. 45,65% der Fläche

Die hier dargestellte Fläche entspricht 1 Verlege-Einheit.  
Die Steine können innerhalb der Einheit getauscht werden.

Alle Masse sind von der ausführenden Firma verantwortlich zu prüfen. Maßtoleranzen sind produktionstechnisch unvermeidbar.		Plan Nr.: <b>PB-002786A</b>		Maßstab M 1:20	Masse in cm
				<b>Gestaltungsvorschlag</b>	
E		Datum	Name	Technische Information City Truck Mixformen Typ B und E wilder Verband	
D		Bearb. 14.07.17	GerstYv		
C		Gepr.			
B		Freig.			
A	Berechnung	03.05.19	GerstYv		
Zust	Änderung	Datum	Name		
Vervielfältigung und Mitteilung an Dritte sind unzulässig. Alle Rechte der §§ 97 ff. UrhG bleiben vorbehalten.		 <b>kronimus</b> <small>Kreativ. Kompetent. Qualität.</small>		PLANBEARBEITUNG Hauptverwaltung 76473 Iffezheim Tel.: 0 72 29 / 69 - 0 cad@kronimus.de	