

Verlegebeginn Randbereich

### Farbige Kennzeichnung


36/18	36/18	30/18	24/18
36/18	36/18	30/18	24/18
36/18	36/18	30/18	24/18
36/18	36/18	30/18	24/18

36/24	48/24	42/24
36/24	48/24	42/24
36/24	48/24	42/24


Die hier dargestellte Fläche betrifft 1 Verlege-Einheit und besteht aus:  
 16 Lagen Mixform D, davon 1 Lage für Randbereiche - ca.33,90% der Fläche  
 16 Lagen Mixform E, davon 1 Lage für Randbereiche - ca. 33,90% der Fläche  
 51 Stk City Truck 30/30, davon 2 Stk für Randbereiche - ca.10,72% der Fläche  
 73 Stk City Truck 42/30, davon 3 Stk für Randbereiche - ca. 21,48% der Fläche

Die City Truck Mixformen D und E sind nicht maschinell verlegbar, jedoch lassen sich die einzelnen Reihen per Sauger versetzen.  
 Die Anfangs- und Endsteine werden manuell vorgelegt und sind gemäß der Mixlagen D und E ohne Rest einzubauen. Zur Verdeutlichung farblich markiert.

### Perspektive

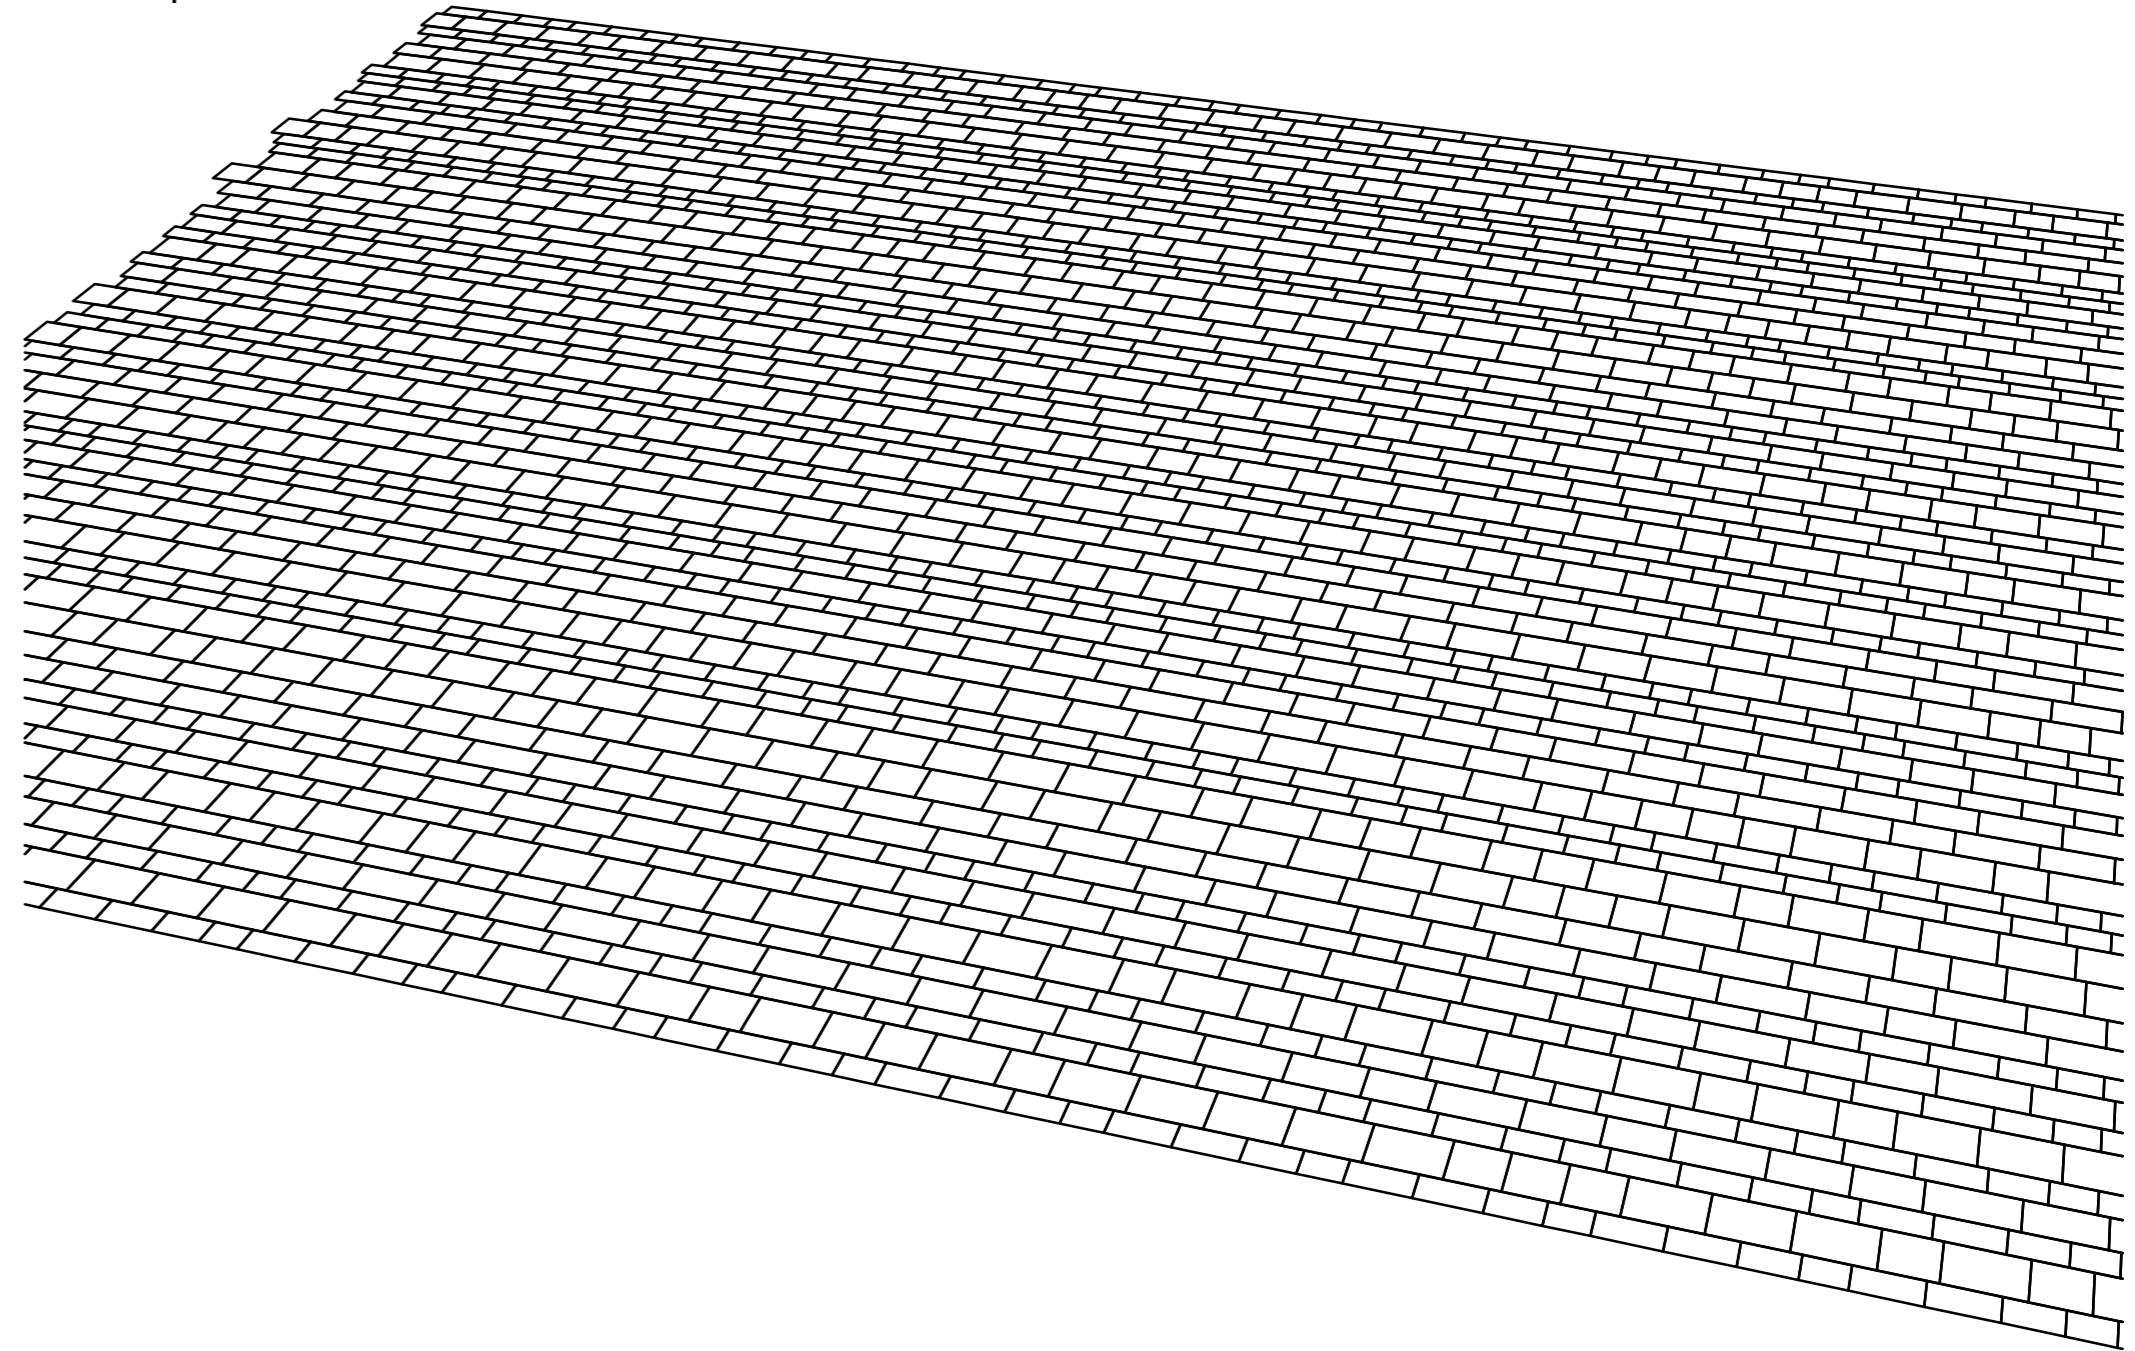

### Formen

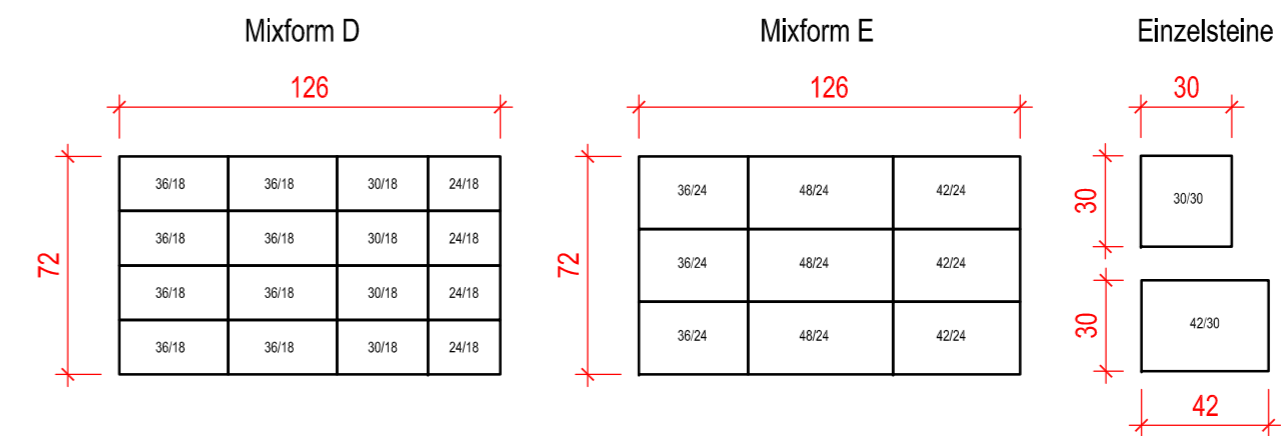

Alle Masse sind von der ausführenden Firma verantwortlich zu prüfen. Maßtoleranzen sind produktionstechnisch unvermeidbar.		Plan Nr.: <b>PB-003994</b>	Maßstab M 1:25	Masse in cm
		<b>Gestaltungsvorschlag</b>		
E		Datum	Name	
D		Bearb. 26.04.18	GerstYv	
C		Gepr.		
B		Freig.		
A				
Zust./Änderung	Datum	Name	Heidelberg BDC, City Truck Verlegungen 48/24, 42/24, 36/24, 36/18, 30/18, 24/18, 30/30, 42/30	
Vervielfältigung und Mitteilung an Dritte sind unzulässig. Alle Rechte der §§ 97 ff. UrhG bleiben vorbehalten.		PLANBEARBEITUNG Hauptverwaltung 76473 Iffezheim Tel.: 0 72 29 / 69 - 0 cad@kronimus.de		