
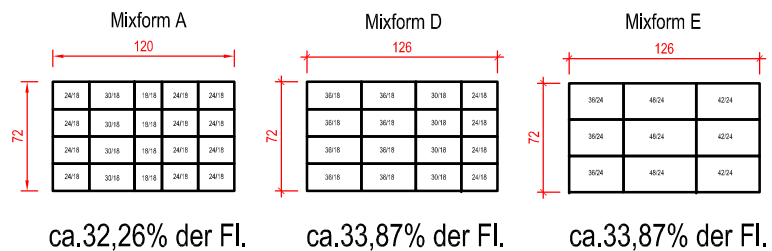



1 Verlegeeinheit  
bestehend aus je 1 Lage Mixform A, D, E

Randbereiche müssen bauseits  
angepasst werden

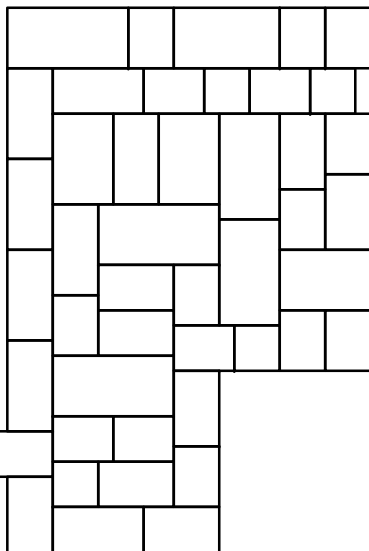

kein Reihenversatz zur Maschinenverlegung lieferbar,  
daher nicht maschinell verlegbar.

Steine können innerhalb der Verlegeeinheit  
frei getauscht werden

Alle Maße sind von der ausführenden Firma verantwortlich zu prüfen. Maßtoleranzen sind produktionstechnisch unvermeidbar.			Plan Nr.: <b>PB-004179</b>		Maßstab M 1:50, 30		Masse in cm	
					<b>Gestaltungsvorschlag</b>			
E			Datum	Name	Technische Information City Truck Mixform Typ A, D, E wilder Verband 18/18, 24/18, 30/18, 36/18, 36/24, 42/24, 48/24			
D			Bearb. 18.06.18	GerstYv				
C			Gepr.					
B			Freig.					
A								
Zust. Änderung		Datum	Name	 PLANBEARBEITUNG Hauptverwaltung 76473 Iffezheim Tel.: 0 72 29/ 69-0 cad@kronimus.de				
Vervielfältigung und Mitteilung an Dritte sind unzulässig. Alle Rechte der §§ 97 ff. UrhG bleiben vorbehalten.								