



Verlegebeginn Randbereich

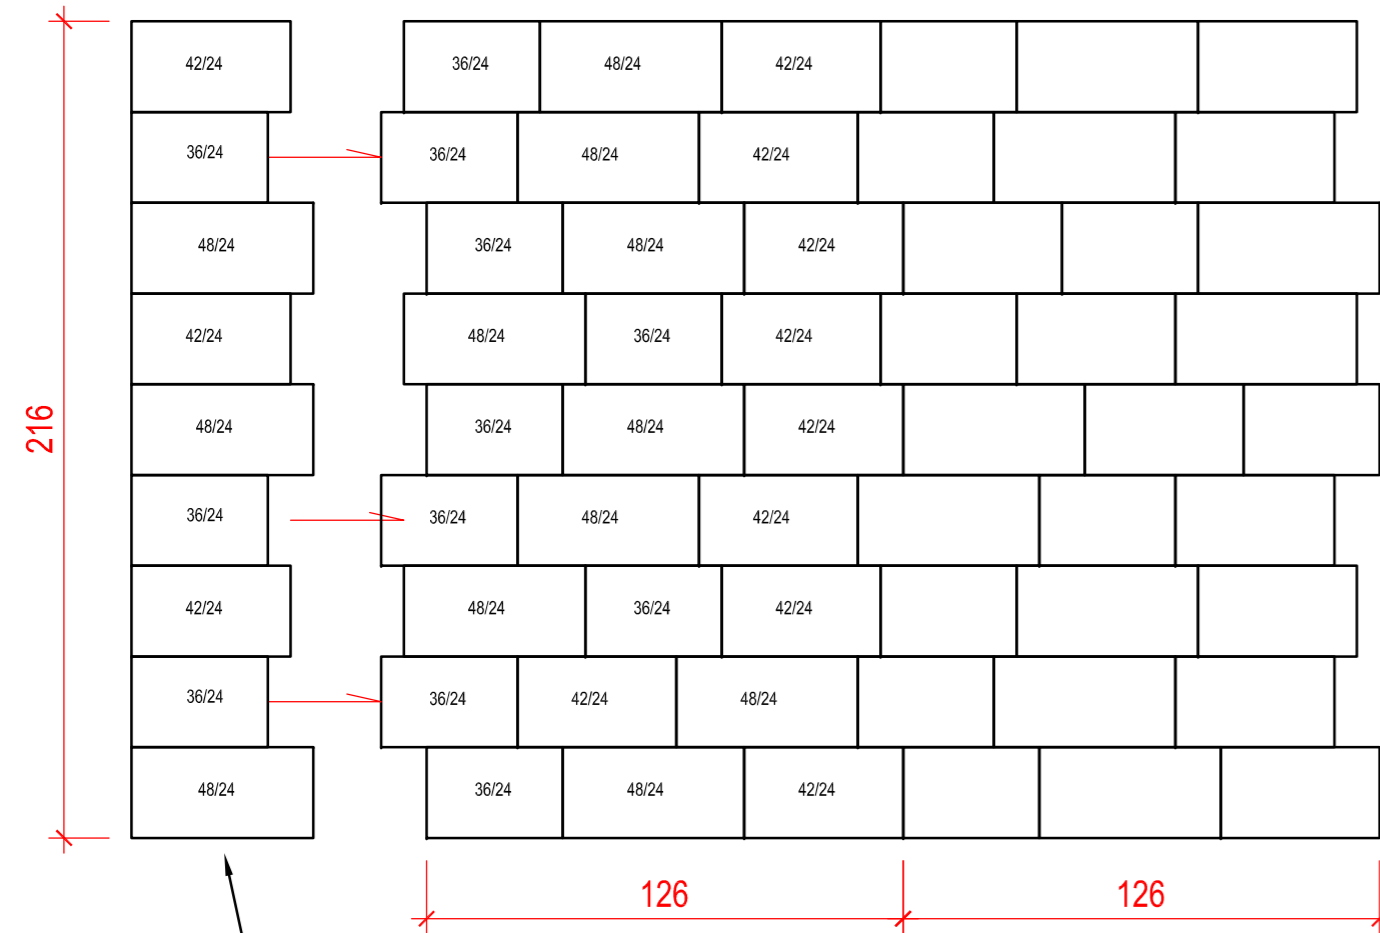


Die dargestellte Randsituation entspricht 1 Lage Mixform E.


Form

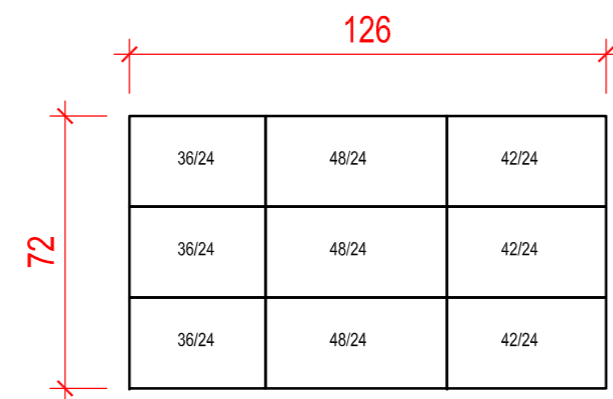


Verlege-Modul-Vorschlag

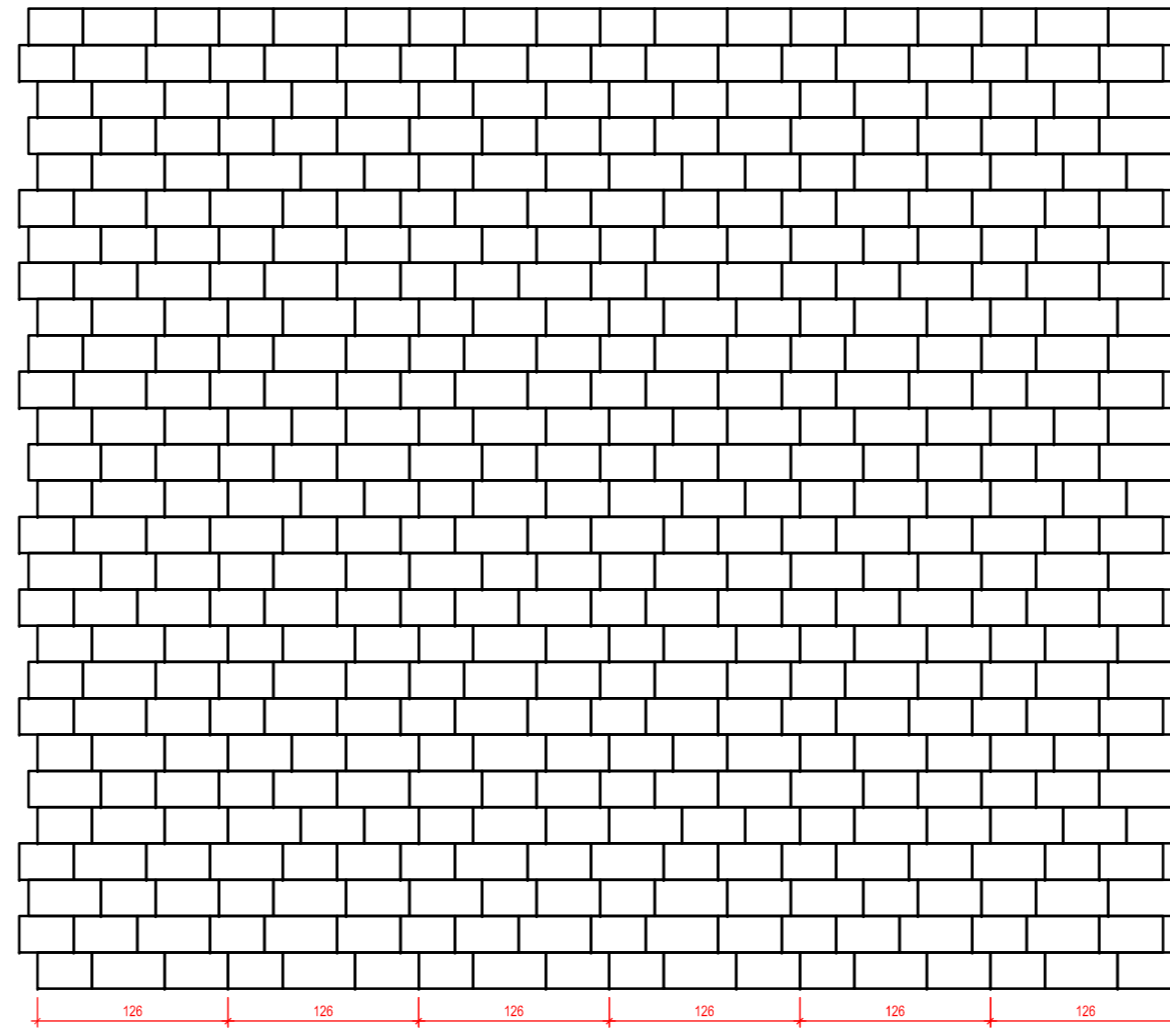

Die Steine sind innerhalb der Reihen frei tauschbar.
Von keinem Format dürfen Steine übrig bleiben.

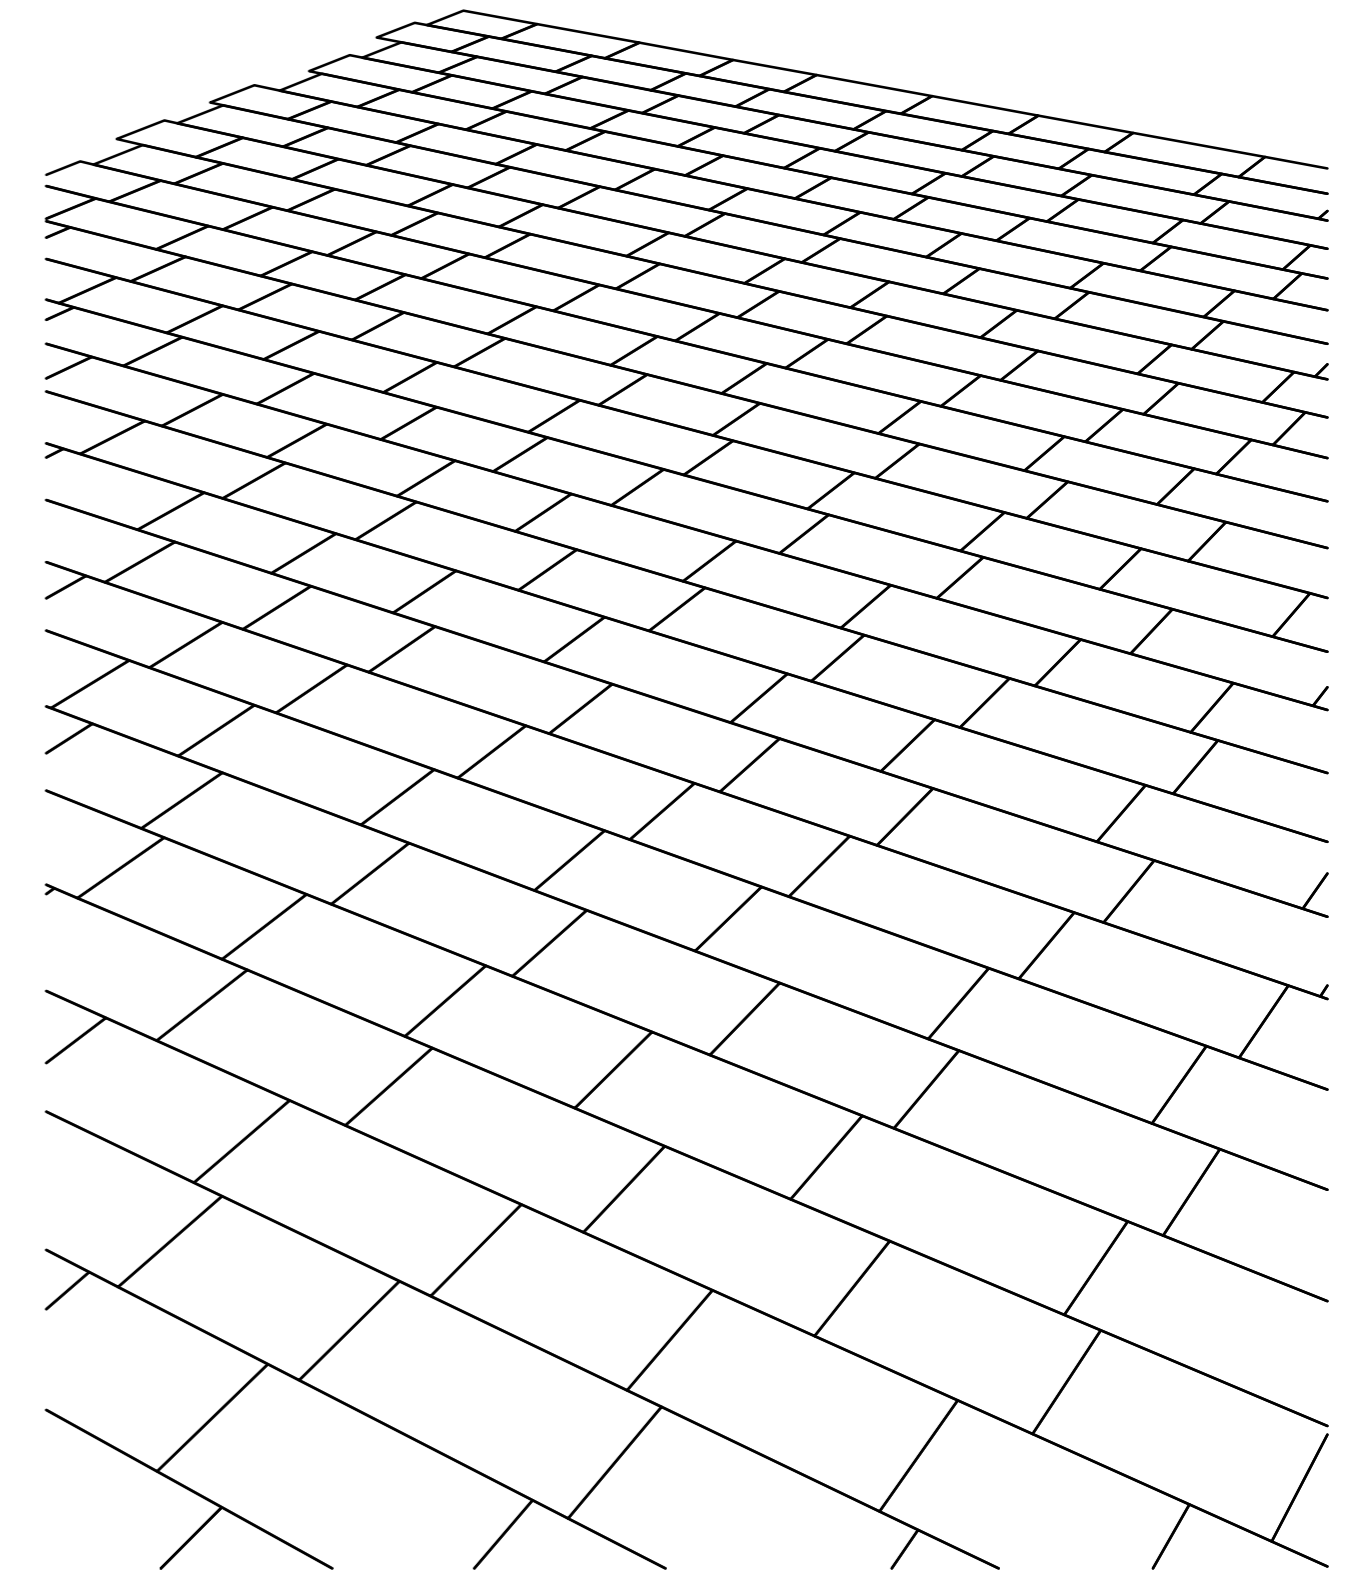

Alle Masse sind von der ausführenden Firma verantwortlich zu prüfen. Maßtoleranzen sind produktionstechnisch unvermeidbar.		Plan Nr.: PB-004415	Maßstab M 1:20	Masse in cm
E		Datum	Technische Information	
D		Bearb. 27.08.18	City Truck Mixform Typ E Handverlegung	
C		Gepr.	48/24, 42/24, 36/24	
B		Freig.		
A				
Zust. Änderung		Datum	Name	
Vervielfältigung und Mitteilung an Dritte sind unzulässig. Alle Rechte der §§ 97 ff. UrhG bleiben vorbehalten.		 kronimus <small>Kreativ. Kompetent. Qualität.</small>		PLANBEARBEITUNG Hauptverwaltung 76473 Iffezheim Tel.: 0 72 29 / 69-0 cad@kronimus.de