



Anfangs-und Endsteine
aus gleicher Palettierung

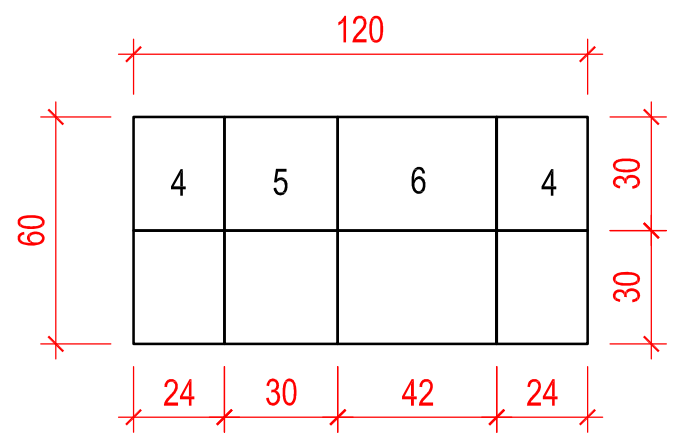

Detail Palettenlage
Steinstärke 8 oder 12 cm

Detail Verlegung

Alle Masse sind von der ausführenden Firma verantwortlich zu prüfen. Maßtoleranzen sind produktionstechnisch unvermeidbar.			Plan Nr.: PB-006567		Maßstab M 1:20	Masse in cm
E			Datum	Name	Technische Information City Truck Mixform Typ B Pflasterdecken	
D			Bearb. 07.04.20	JauchBe		
C			Gepr.			
B			Freig.			
A						
Zust.	Änderung	Datum	Name	 PLANBEARBEITUNG Hauptverwaltung 76473 Iffezheim Tel.: 0 72 29/ 69-0 cad@kronimus.de		
Vervielfältigung und Mitteilung an Dritte sind unzulässig. Alle Rechte der §§ 97 ff. UrhG bleiben vorbehalten.						