



Anfangssteine manuell vorlegen
oder bauseits sägen



Draufsicht Verlegesystem

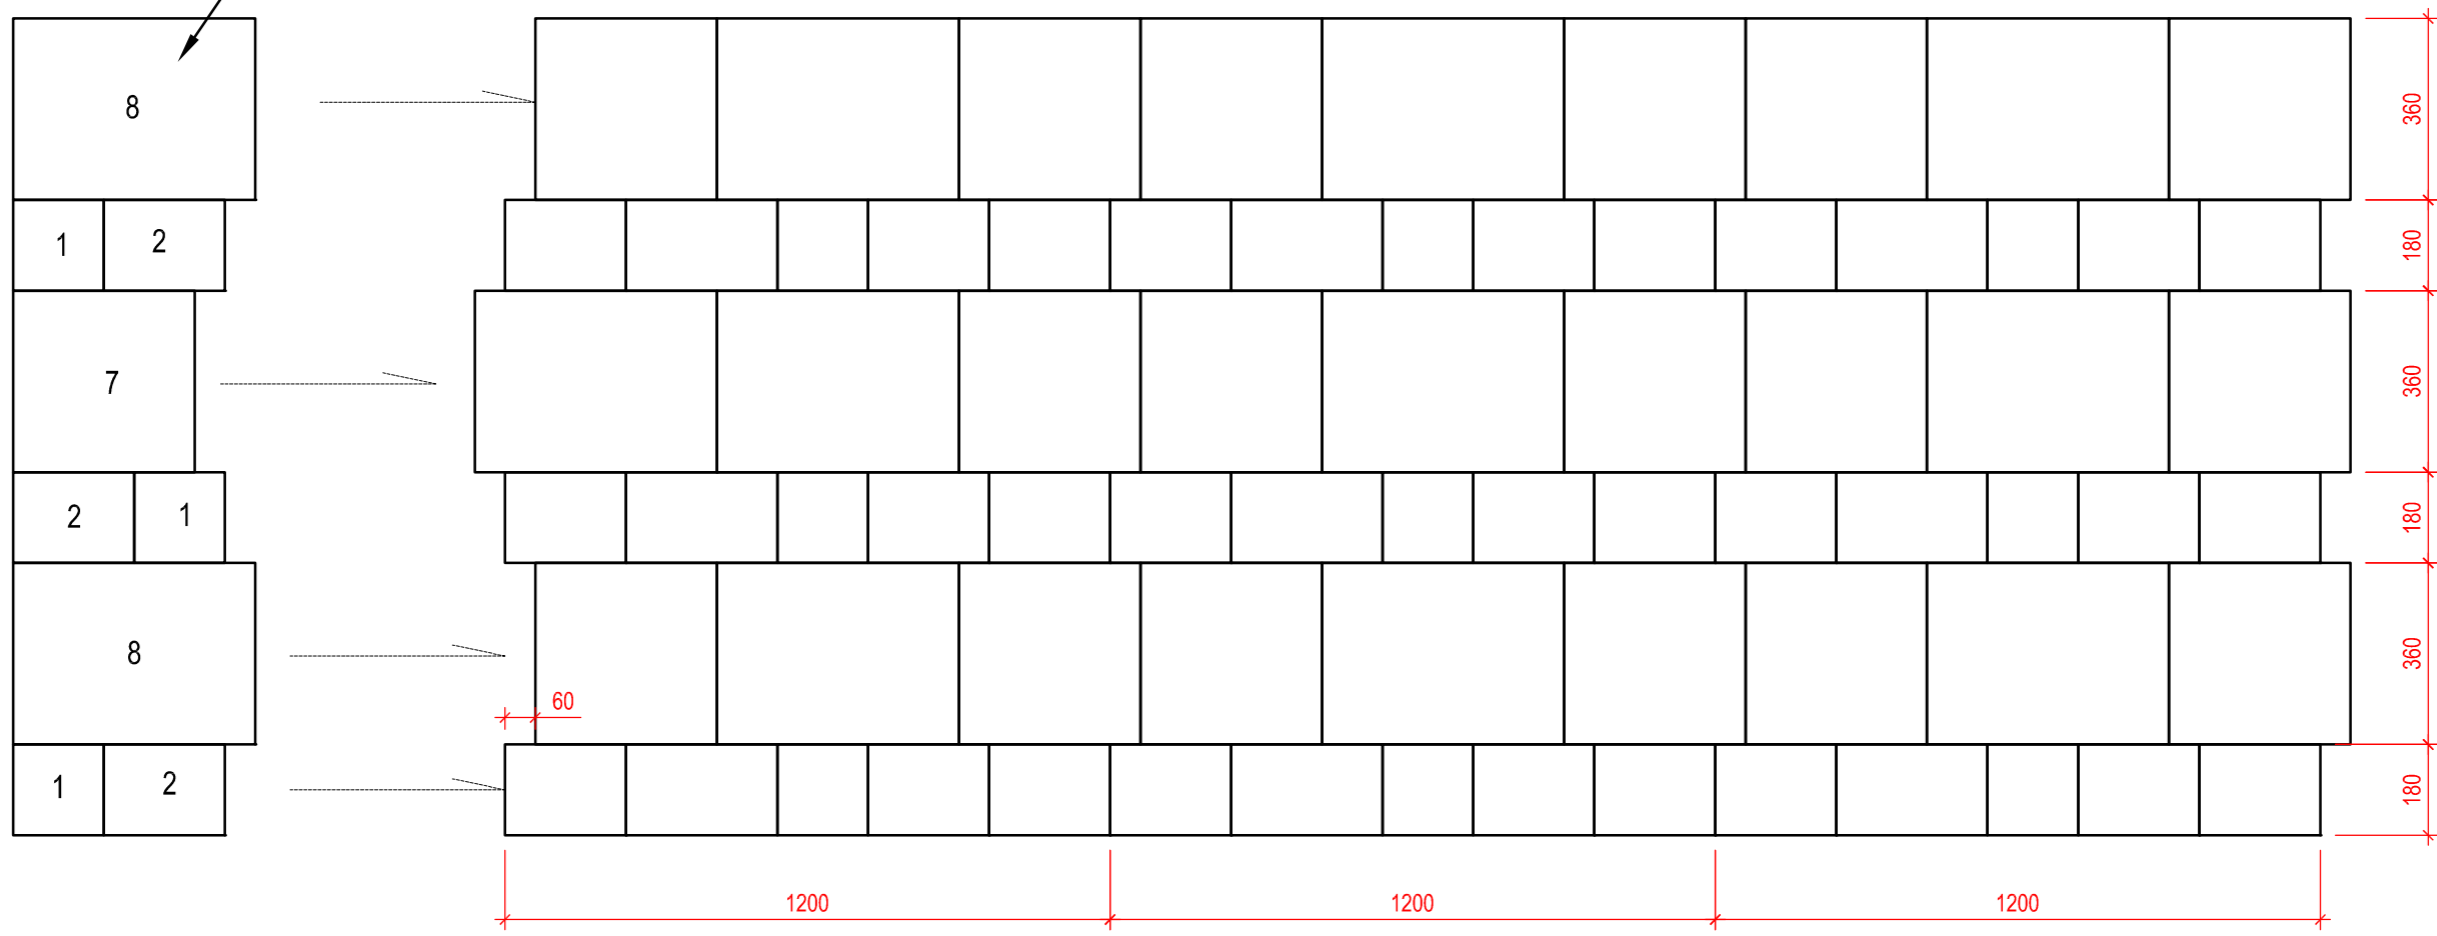

Palettenlage
Form A
18/18
24/18
30/18

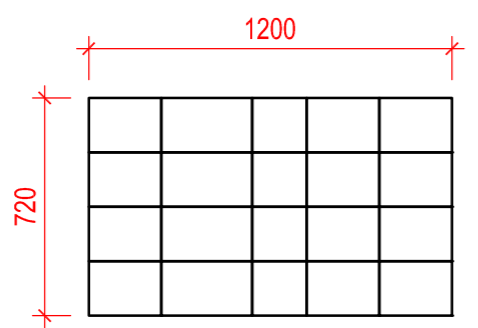

Palettenlage
Form C
36/36
48/36

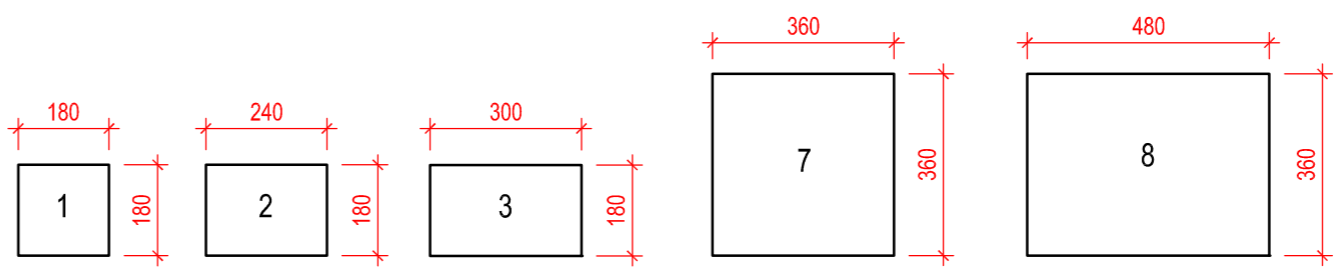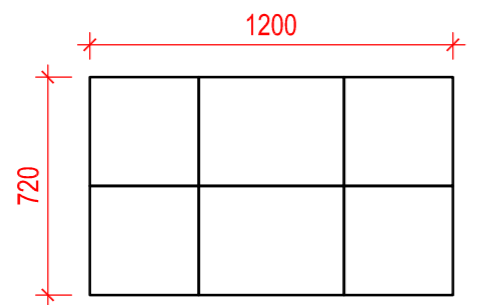

Darstellung Einzelsteine

Die Steine sind reihenweise den Lagen zu entnehmen.
City Truck Mixform A = ca.33,33% der Fläche
City Truck Mixform C = ca.66,67% der Fläche

Alle Masse sind von der ausführenden Firma verantwortlich zu prüfen. Maßtoleranzen sind produktionstechnisch unvermeidbar.		Plan Nr.: PB-007538	Maßstab M 1:15,1:25	Masse in cm
E		Datum	Name	Technische Information gem. Reihenverband City Truck Mixform A und C
D		Bearb. 18.02.21	GerstYv	
C		Gepr.		
B		Freig.		
A				
Zust. Änderung		Datum	Name	
Vervielfältigung und Mitteilung an Dritte sind unzulässig. Alle Rechte der §§ 97 ff. UrhG bleiben vorbehalten.				PLANBEARBEITUNG Hauptverwaltung 76473 Ilfezheim Tel.: 0 72 29/ 69-0 cad@kronimus.de