



Draufsicht

M 1:20

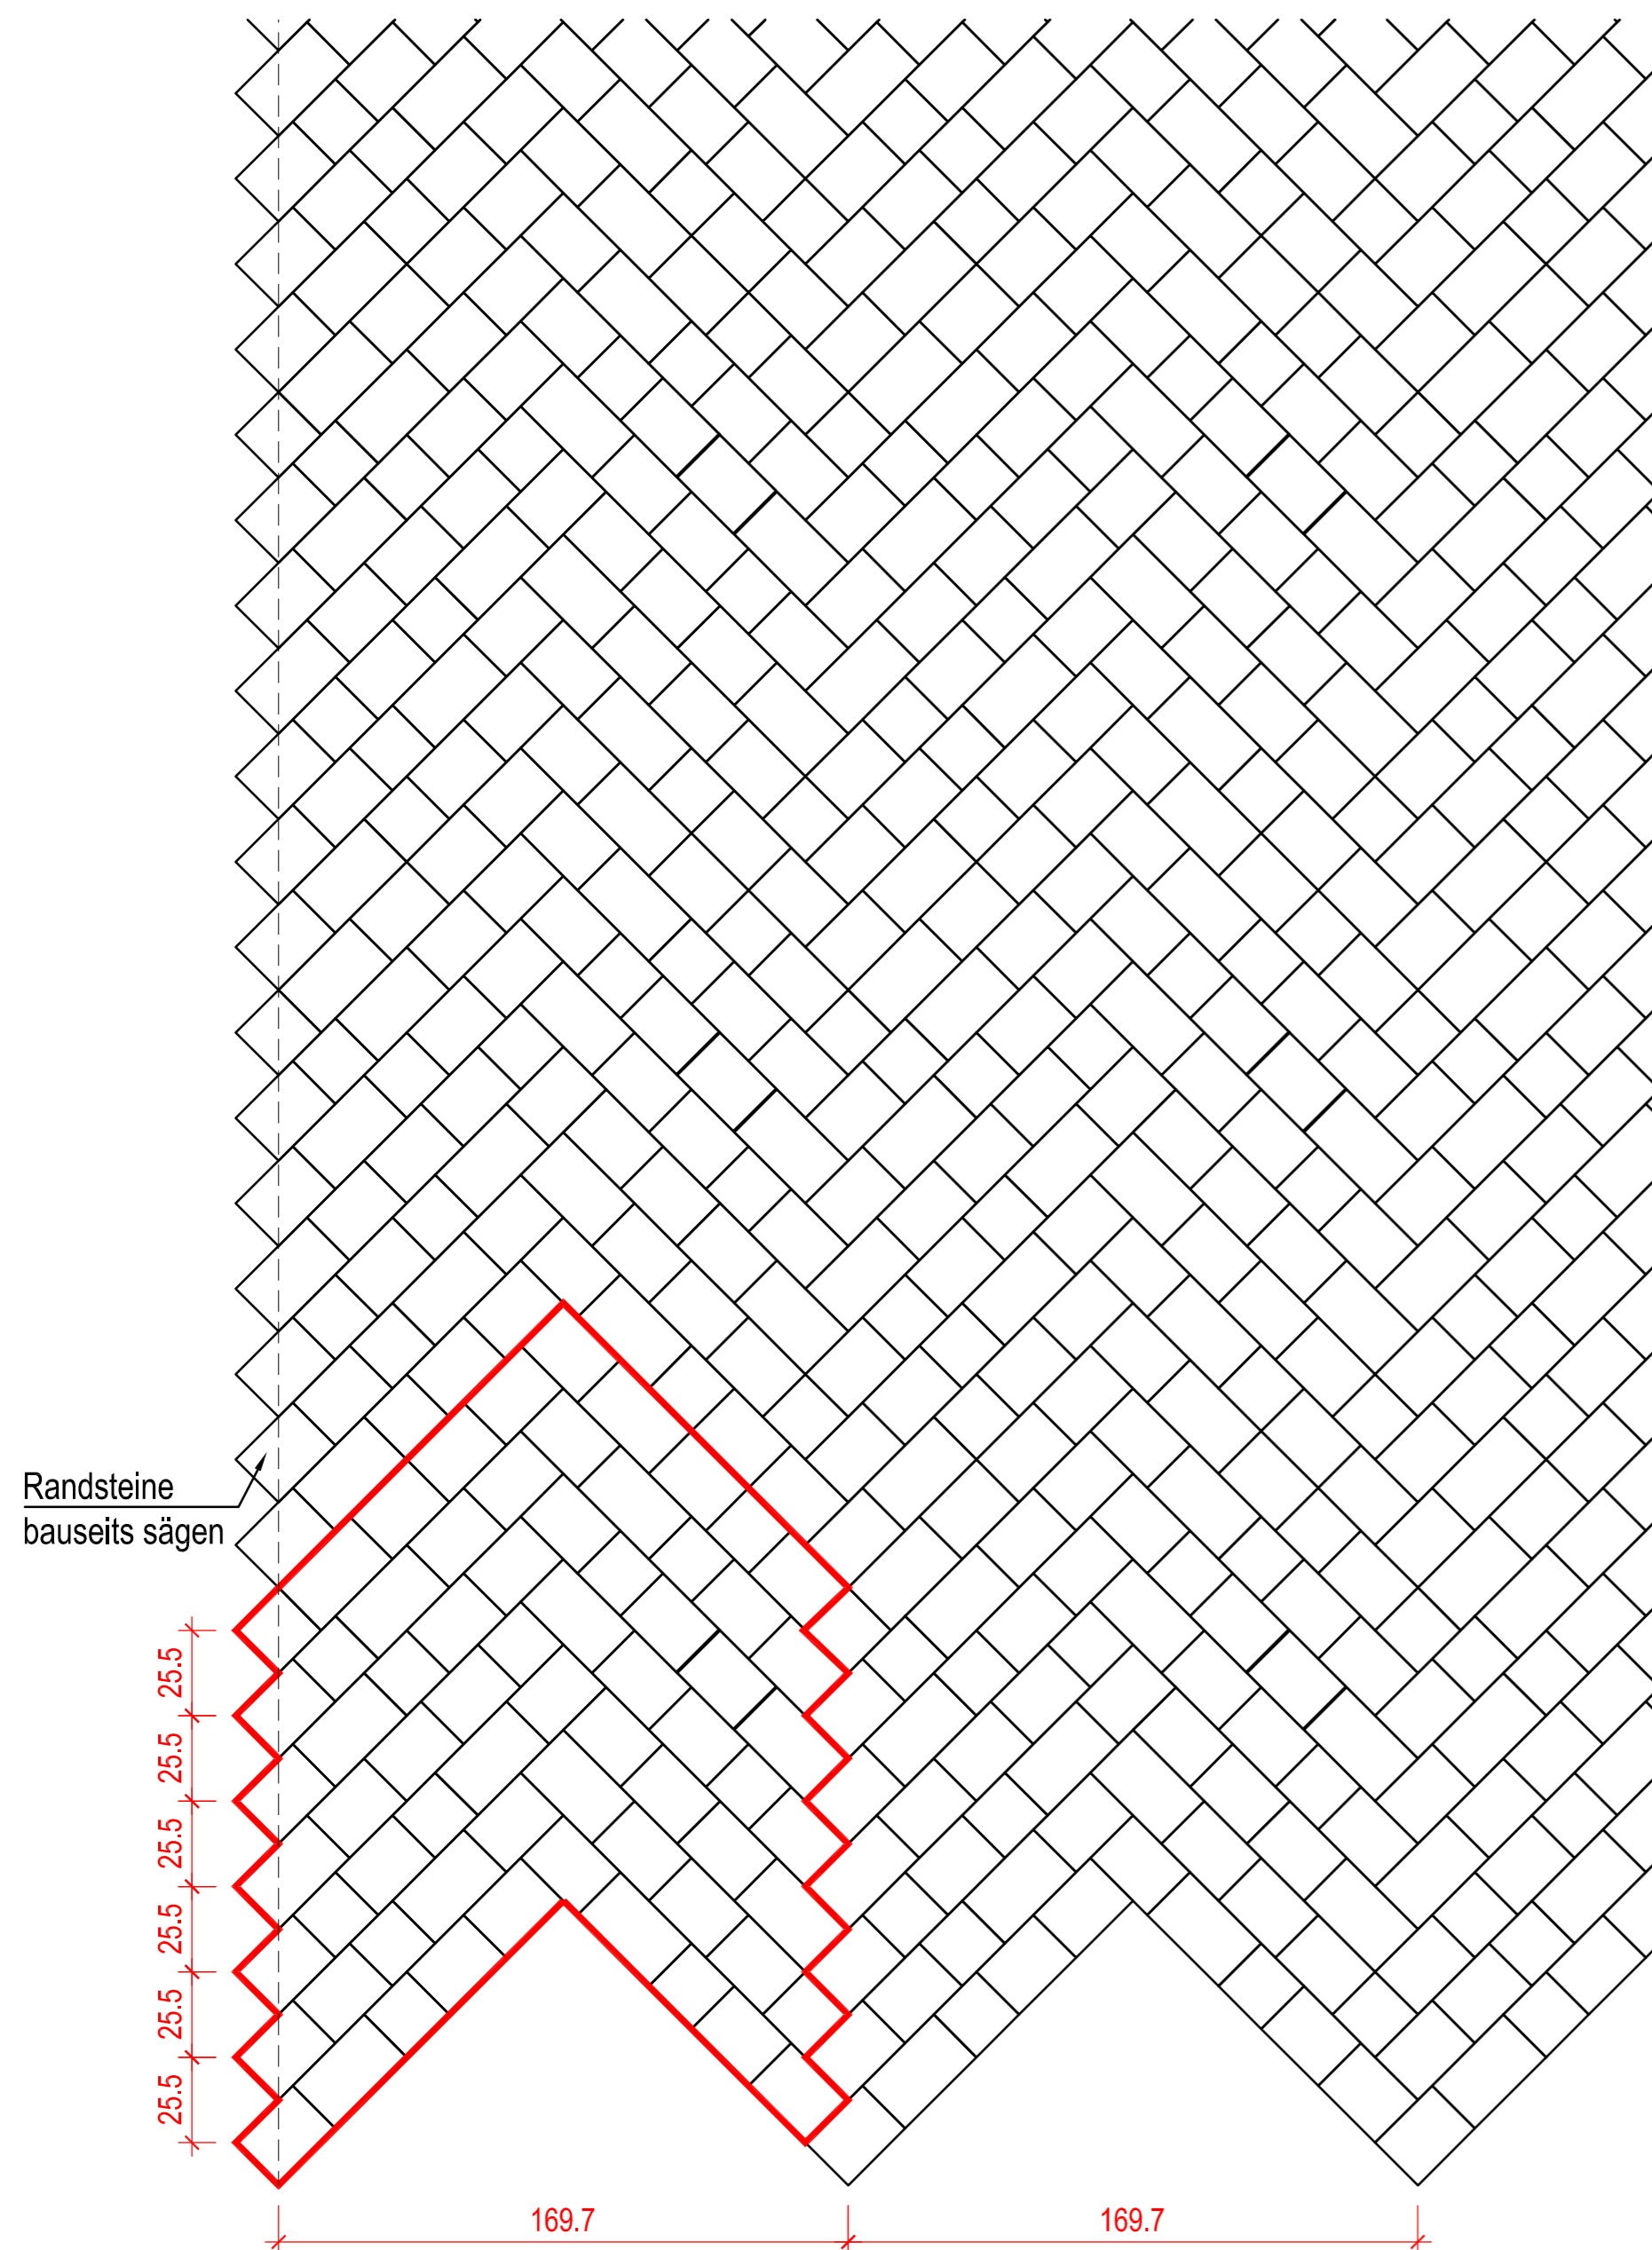

Verlegeeinheit


M 1:20

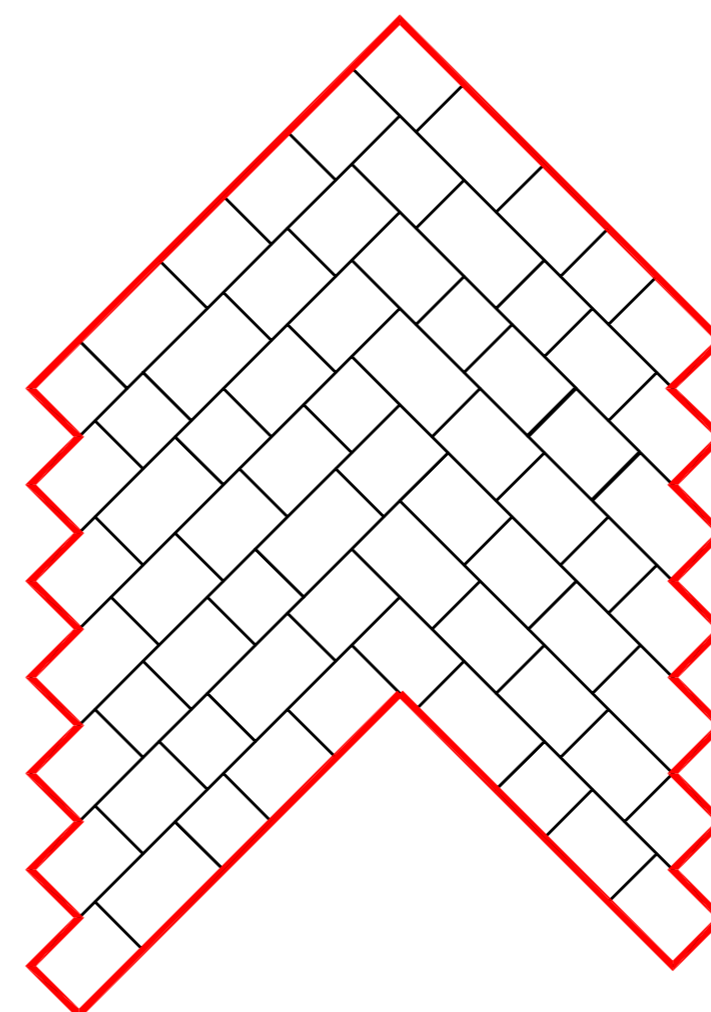


Format	Anzahl pro Einheit
18x18	14
24x18	42
30x18	14

Es werden 3,5 Lagen für eine Verlegeeinheit benötigt

Mixform Typ A

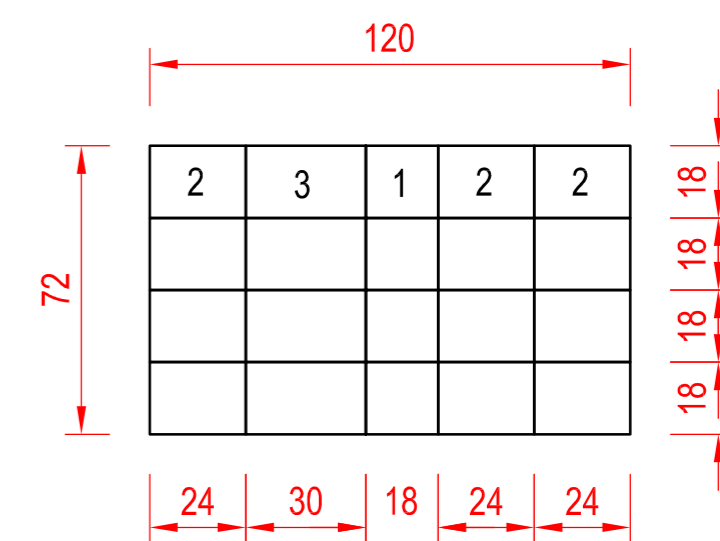

Perspektive

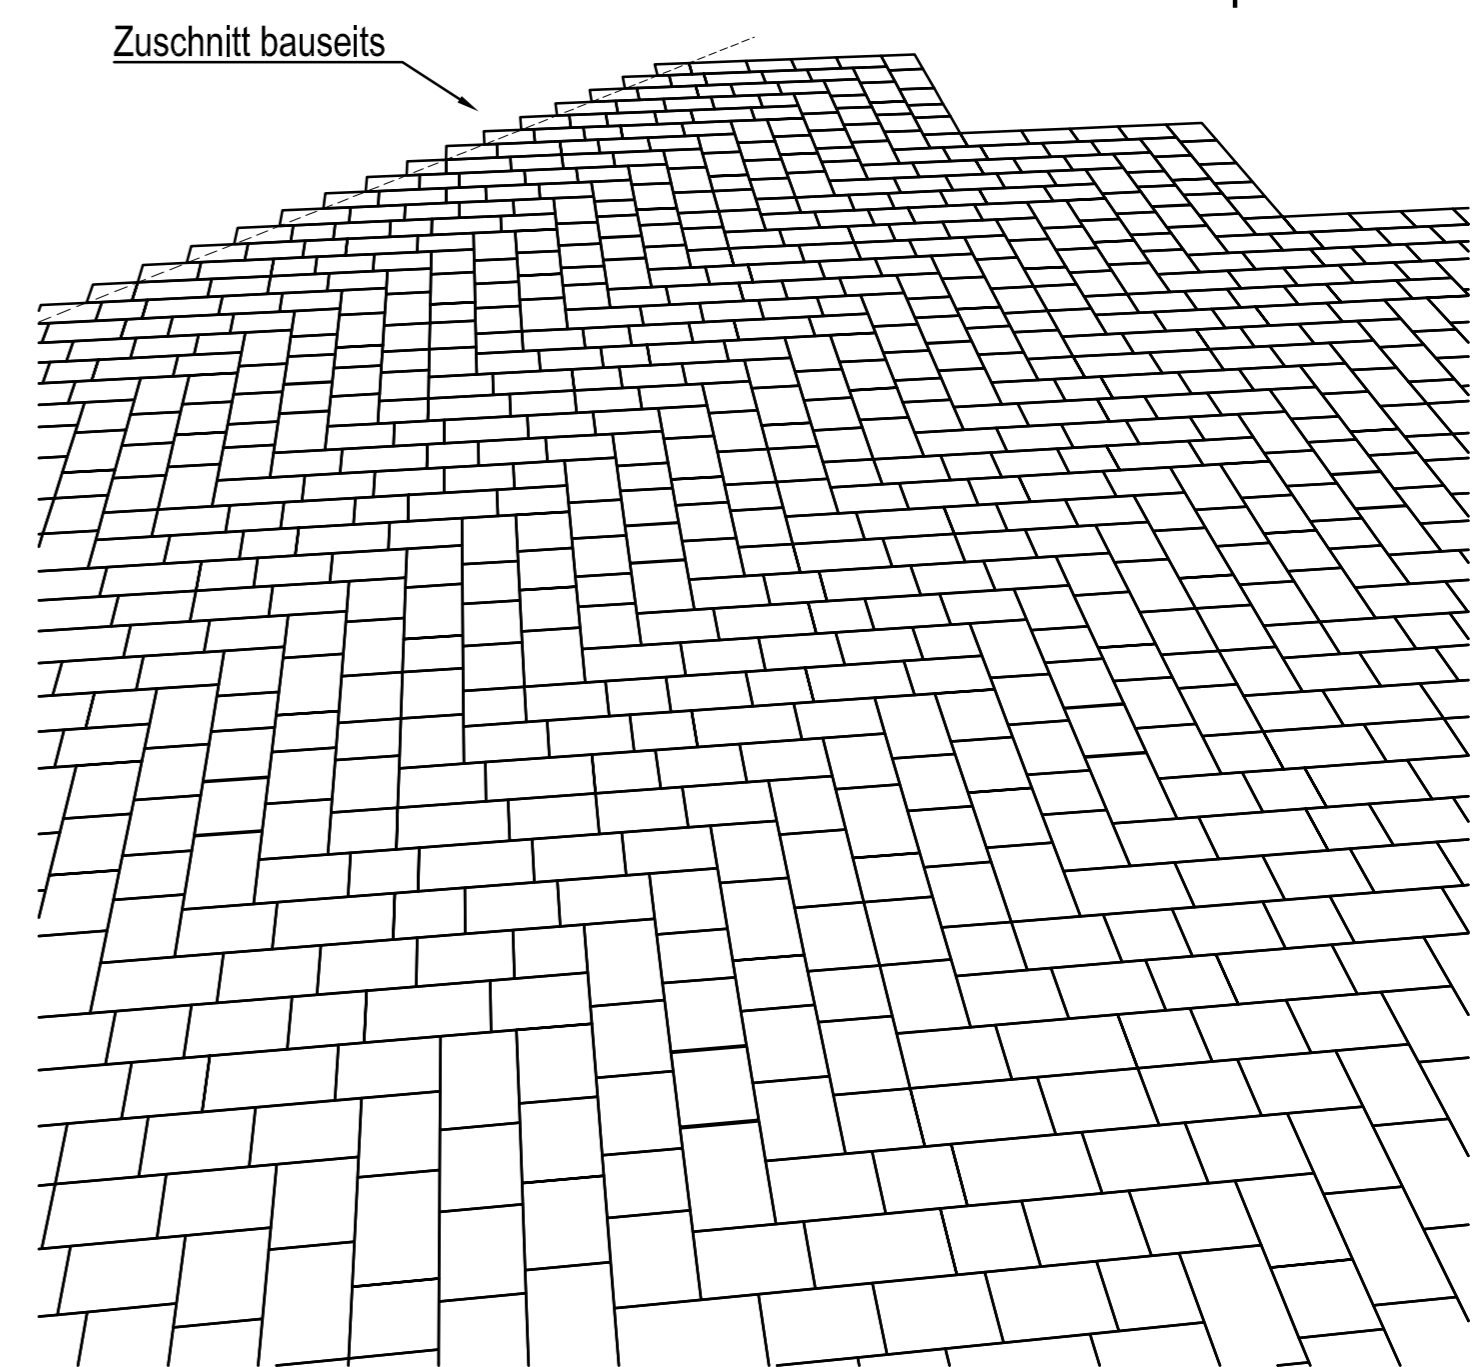

Alle Masse sind von der ausführenden Firma verantwortlich zu prüfen. Maßtoleranzen sind produktionstechnisch unvermeidbar.		Plan Nr.: PB-009920-	Maßstab M 1:20	Masse in cm
		Technische Information		
E		Datum	Name	City Truck Pfeilverband Mixform Typ A 30x18, 24x18, 18x18
D		Bearb. 11.09.23	EberhLi	
C		Gepr.		
B		Freig.		
A				
Zust		Änderung	Datum	Name
Vervielfältigung und Mitteilung an Dritte sind unzulässig. Alle Rechte der §§ 97 ff. UrhG bleiben vorbehalten.				
		KREATIV. KOMPETENT. QUALITÄT.		PLANBEARBEITUNG Hauptverwaltung 76473 Iffezheim Tel.: 0 72 29 / 69 - 0 cad@kronimus.de