


Reihenversatz  
sonst Streifenoptik


Verlege-Modul-Vorschlag

Sauger-Verlegung Einzelreihen

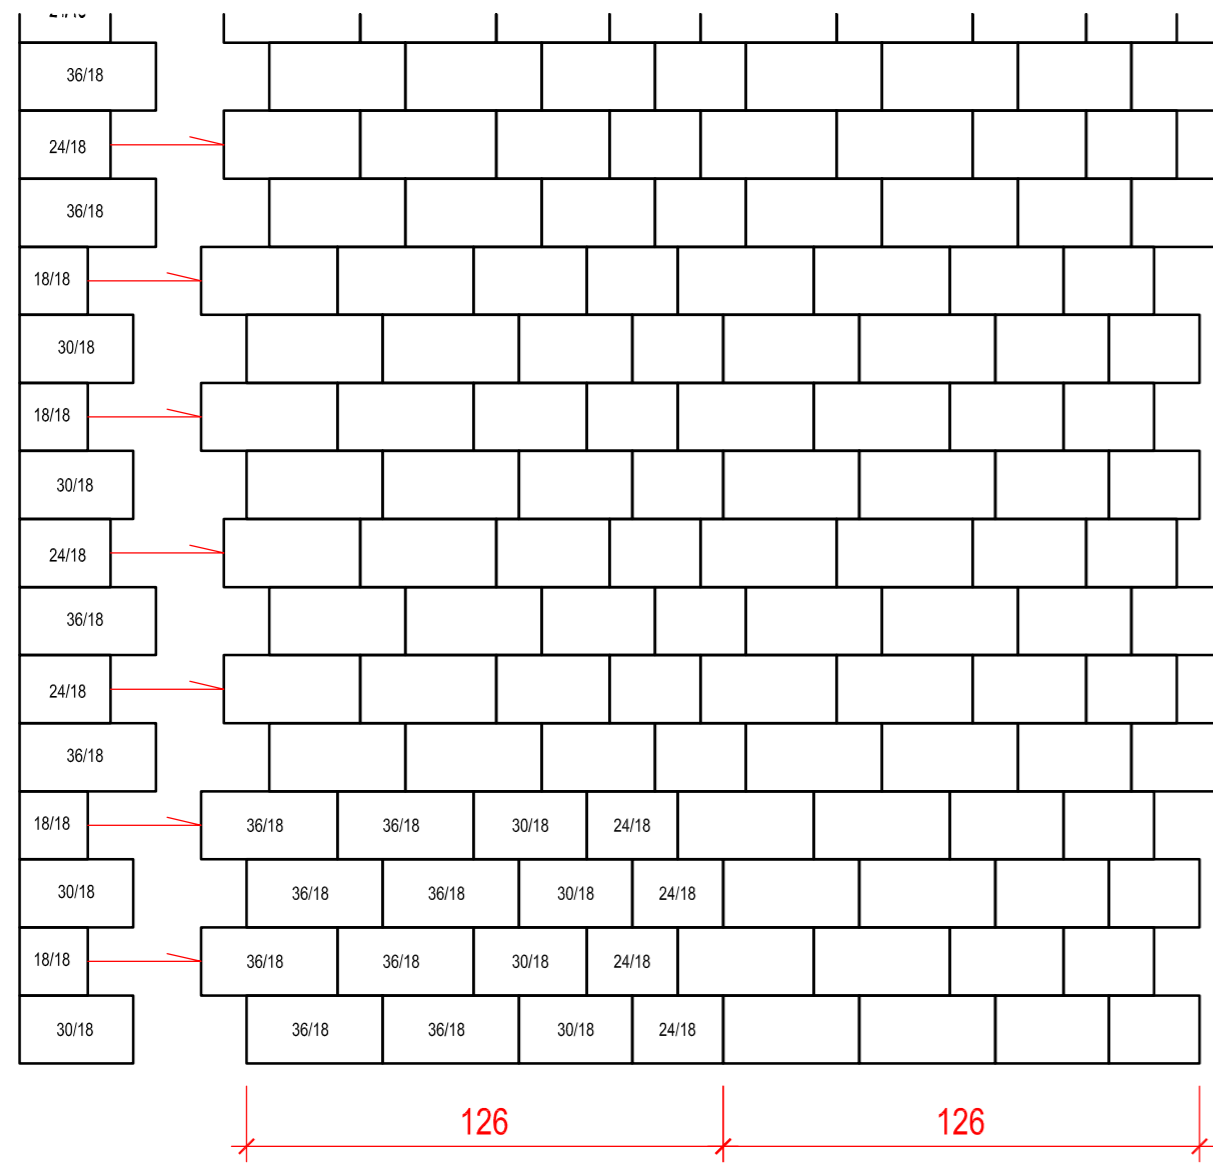


Verlegebeginn Randbereich

Form

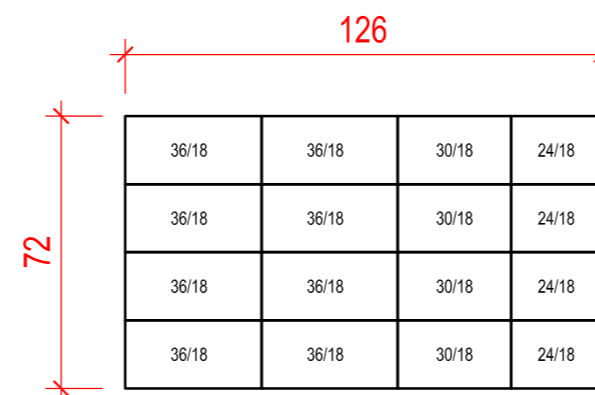

kein Reihenversatz zur Maschinenverlegung lieferbar,  
daher nicht maschinell verlegbar.

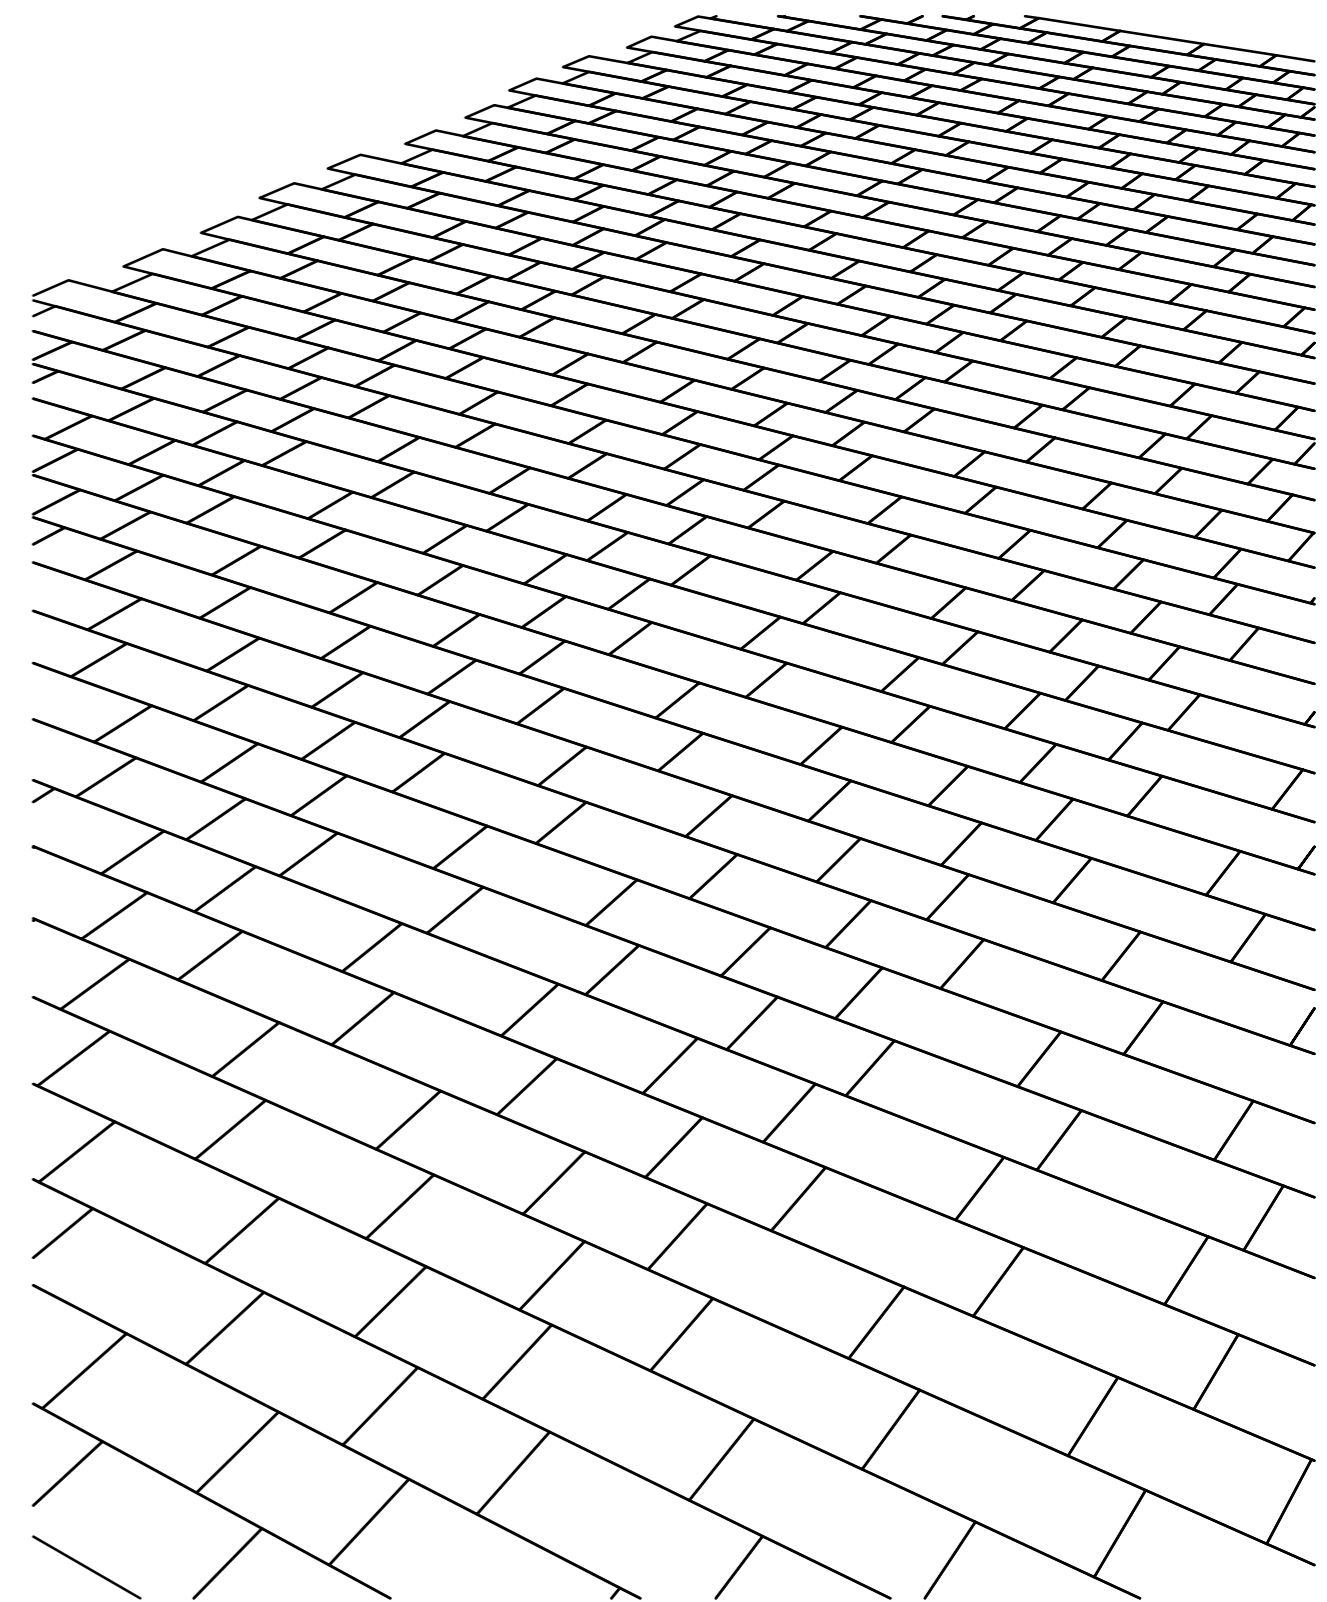

Alle Masse sind von der ausführenden Firma verantwortlich zu prüfen. Maßtoleranzen sind produktionstechnisch unvermeidbar.		Plan Nr.: <b>PB-001947B</b>	Maßstab M 1:20	Masse in cm
Ausführungsplan Stand 10.04.17		Neuentwicklung		
City Truck Mixform Typ D		36/18, 30/18, 24/18		
E		Datum	Name	
D		Bearb. 15.11.16	JauchBe	
C		Gepr.		
B	keine MV	10.04.17	PBjh	Freig. 17.05.17
A	keine MV-Palettierung	08.03.17	PBjh	Maier, TL
Zust.	Änderung	Datum	Name	
Vervielfältigung und Mitteilung an Dritte sind unzulässig. Alle Rechte der 93 97 ff. UrhG bleiben vorbehalten.		PLANBEARBEITUNG Hauptverwaltung 76473 Iffezheim Tel.: 0 72 29 / 69 - 0 cad@kronimus.de		