



Zur Vermeidung von Kreuzfugen
Verschiebungen im City Truck Raster

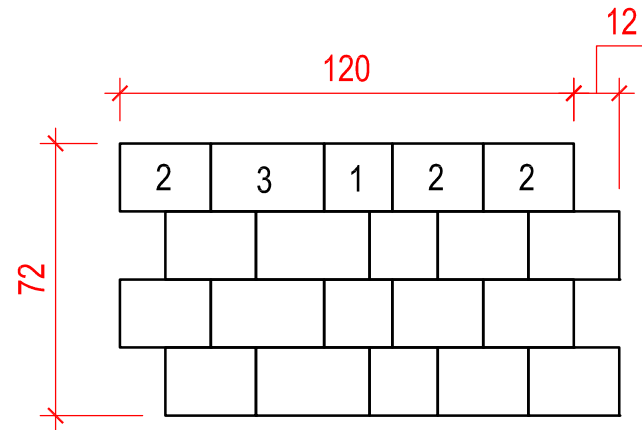


Form A mögliche Palettierung für Maschinenverlegung

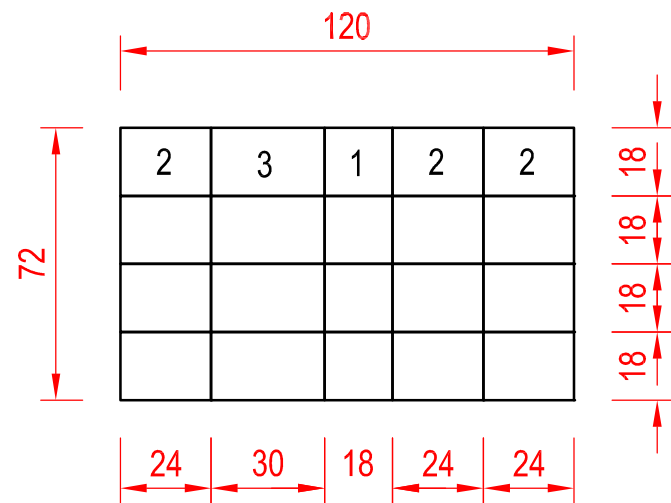


Mixform Typ A

70,59 % Flächenanteil

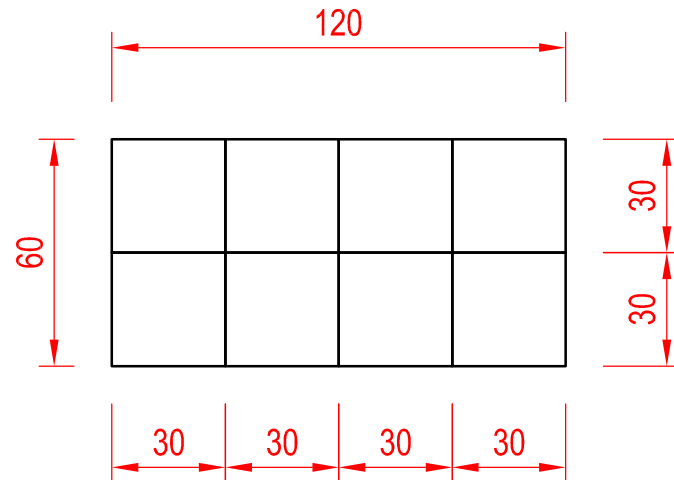


30/30

29,41 % Flächenanteil

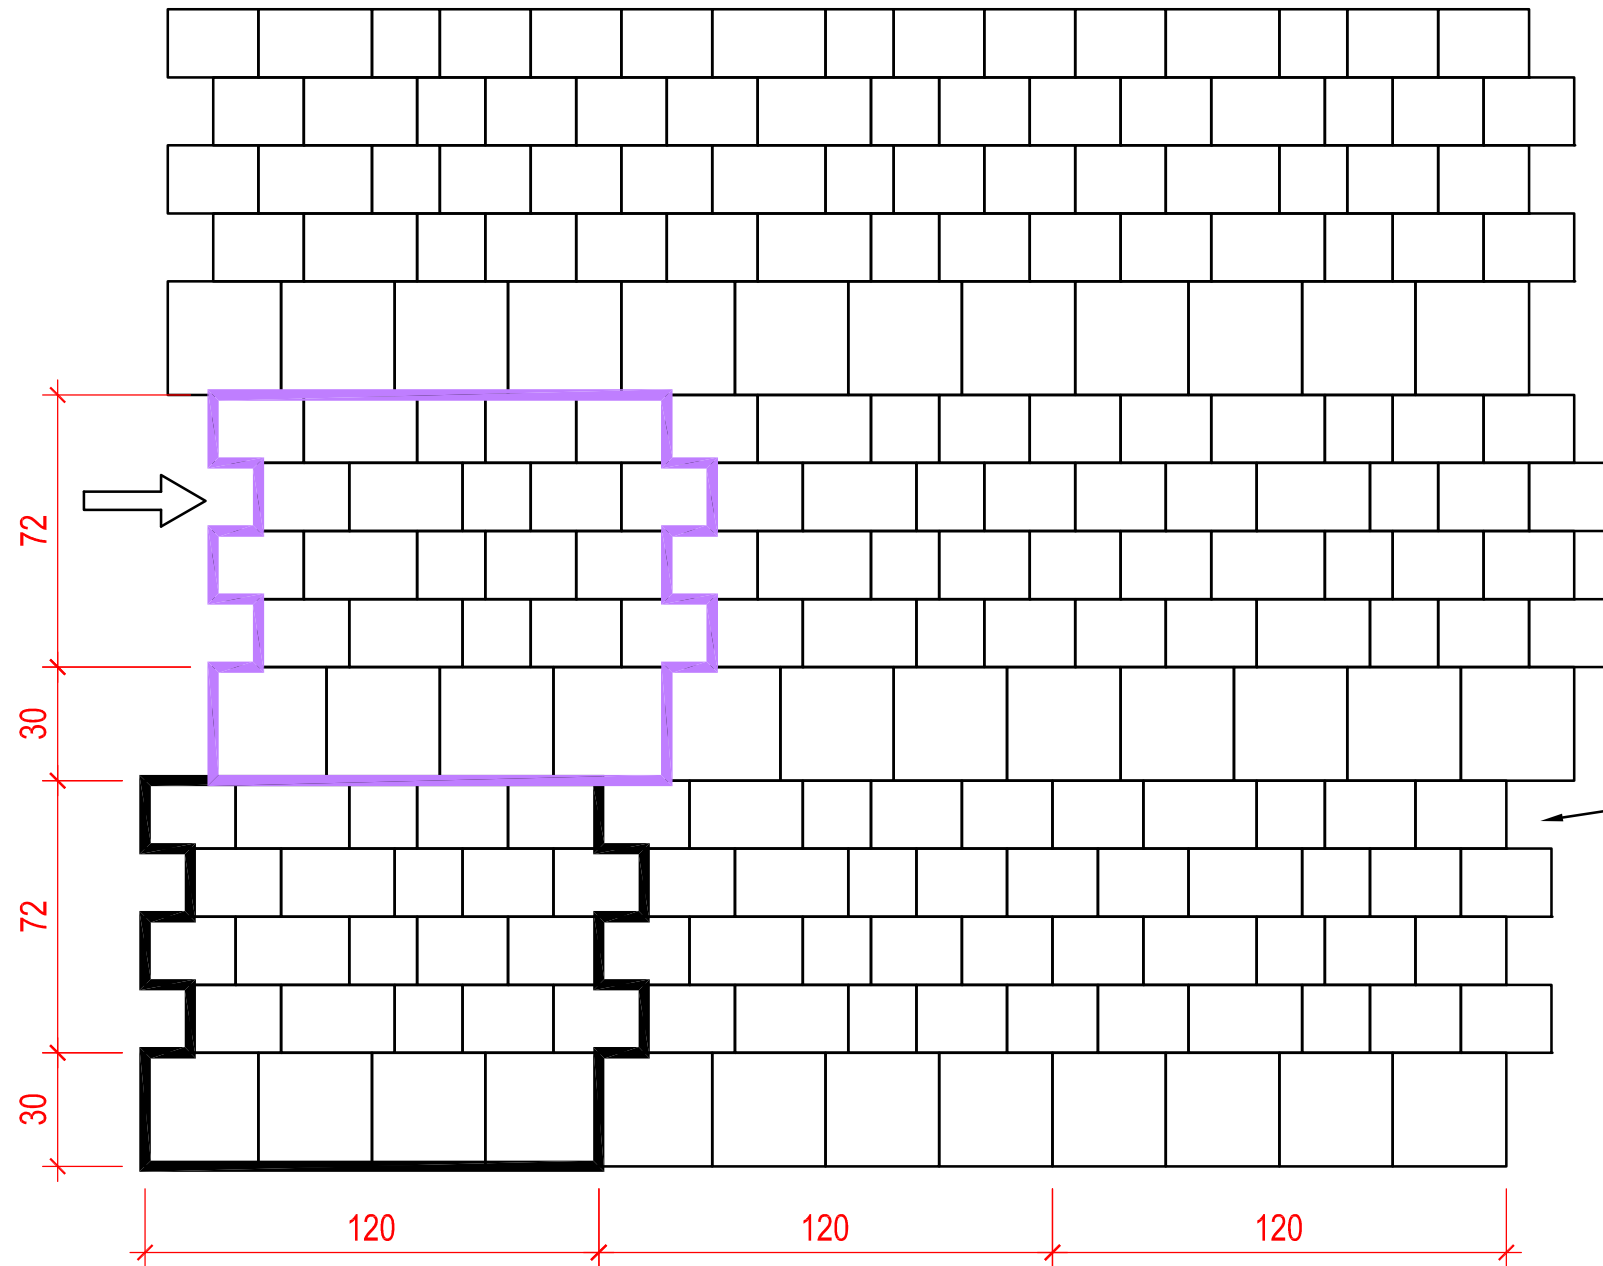

Anfangs- und Endsteine
sind bauseits anzupassen

Alle Masse sind von der ausführenden Firma verantwortlich zu prüfen. Maßtoleranzen sind produktionstechnisch unvermeidbar.		Plan Nr.: PB-002023	Maßstab M 1:20	Masse in cm
E		Datum	Name	Technische Information City Truck 30/30 und Mixform A
D		Bearb. 02.12.16	GerstYv	
C		Gepr.		
B		Freig.		
A				
Zust./Änderung		Datum	Name	
Vervielfältigung und Mitteilung an Dritte sind unzulässig. Alle Rechte der §§ 97 ff. UrhG bleiben vorbehalten.				PLANBEARBEITUNG Hauptverwaltung 76473 Ilfezheim Tel.: 0 72 29 / 69-0 cad@kronimus.de