



Palettenlage neu, City Truck Mixform F
(Außenmaße 1080x600)
bestehend aus: 4x 18/12, 6x 24/12, 4x 18/18, 6x 24/18
1 Lage ergibt 2 Verlegesätze für Randbereiche gemäß Modul X,

Randbereiche mit Steinen der
Mixform F auffüllen

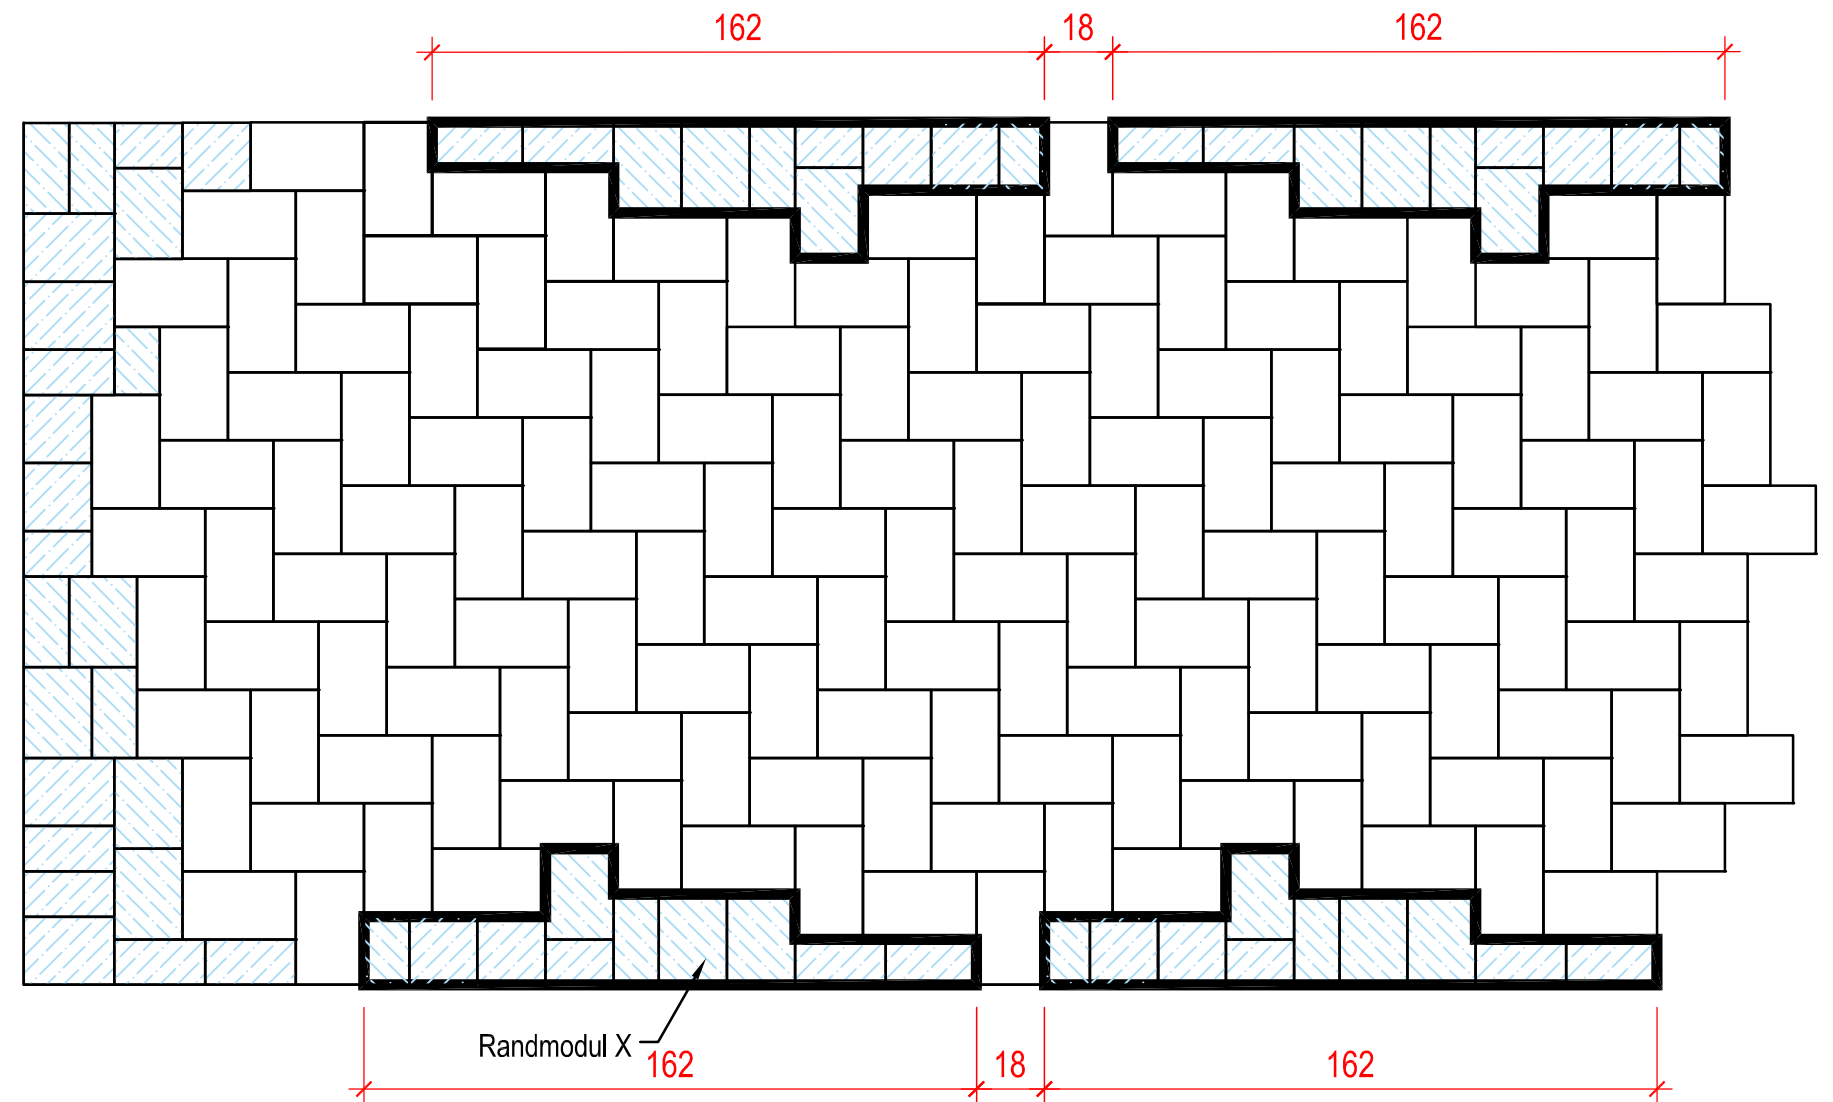



Darstellung Randmodul X

Die hier dargestellte Fläche ergibt
1 Verlegesatz Randmodul X,
bestehend aus 2x 18/12, 3x 24/12, 2x 18/18, 3x 24/18

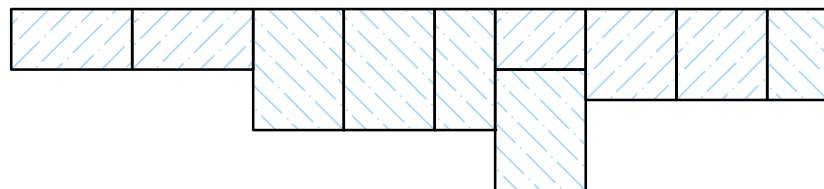

Darstellung Einzelsteine

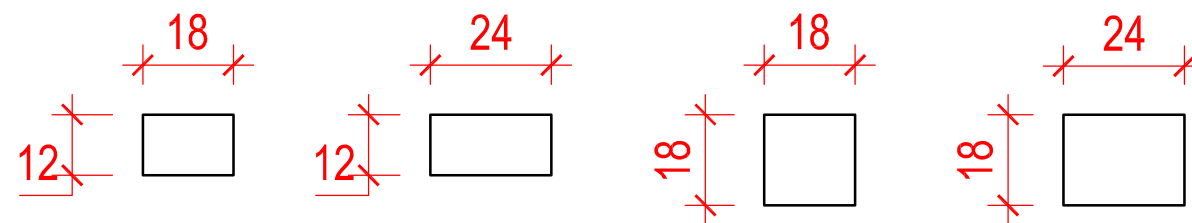

Alle Masse sind von der ausführenden Firma verantwortlich zu prüfen. Maßtoleranzen sind produktionstechnisch unvermeidbar.				Plan Nr.: PB-007022A		Maßstab M 1:20, 1:15	Masse in cm
E				Datum	Name	Technische Information Randbereiche / Verlegebeginn City Truck 30/18 Fischgrätverband mit Mixform F	
D				Bearb.	27.08.20 GerstYv		
C				Gepr.			
B				Freig.	16.01.23 Tropf		
A	Steinanzahl Modul X	01.10.20	GerstYv			PLANBEARBEITUNG Hauptverwaltung 76473 Iffezheim Tel.: 0 72 29 / 69-0 cad@kronimus.de	
Zust.	Änderung	Datum	Name				
Vervielfältigung und Mitteilung an Dritte sind unzulässig. Alle Rechte der §§ 97 ff. UrhG bleiben vorbehalten.				 kronimus Kreativ. Kompetent. Qualität.			