


Für Anfangs- und Endbereiche Steine von City Truck Mixform F manuell vorlegen, ggfs. Steine anpassen.

Für ein homogenes Fugenbild können die Palettenlagen im City Truck Raster verschoben werden


12 6
"0"

Euro-Palette 1200x800

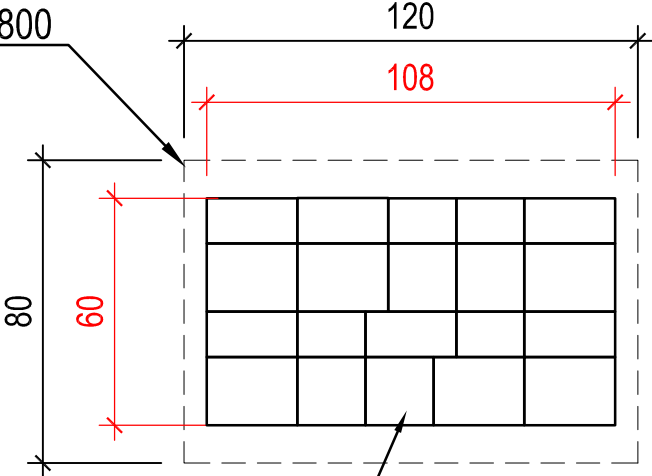


Palettenlage neu, City Truck Mixform F
(Außenmaße 1080x600)
bestehend aus: 4x 18/12, 6x 24/12, 4x 18/18, 6x 24/18


Palettenlage

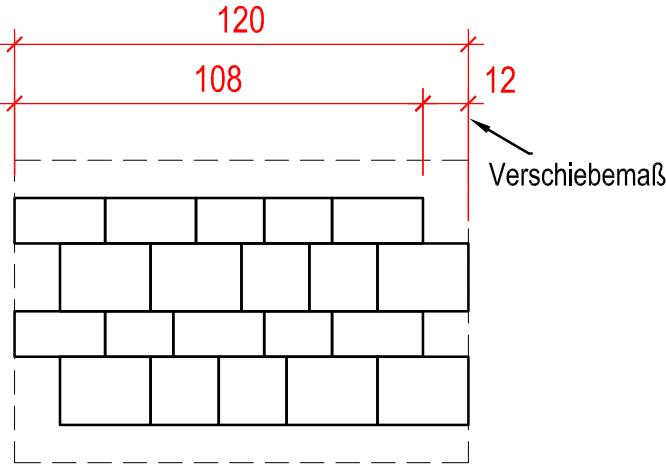

verschoben für Maschinenverlegung

Darstellung Einzelsteine

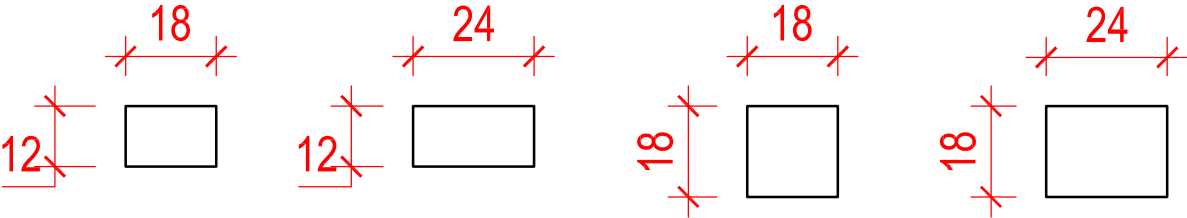

Alle Masse sind von der ausführenden Firma verantwortlich zu prüfen. Maßtoleranzen sind produktionstechnisch unvermeidbar.				Plan Nr.: PB-007025		Maßstab M 1:20, 1:25		Masse in cm
E					Datum	Name	Technische Information gem. Reihenverband, Maschinenverlegung City Truck Mixform F	
D				Bearb.	27.08.20	GerstYv		
C				Gepr.				
B				Freig.	16.01.23	Tropf		
A								
Zust.		Änderung		Datum	Name	<div>kronimus[®] Kreativ. Kompetent. Qualität.</div> <div>PLANBEARBEITUNG Hauptverwaltung 76473 Ilfenzheim Tel.: 0 72 29 / 69-0 cad@kronimus.de</div>		
Vervielfältigung und Mitteilung an Dritte sind unzulässig. Alle Rechte der §§ 97 ff. UrhG bleiben vorbehalten.								