

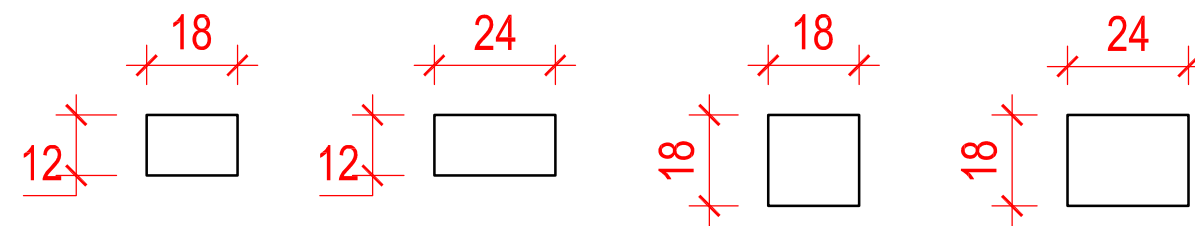


## Darstellung Einzelsteine

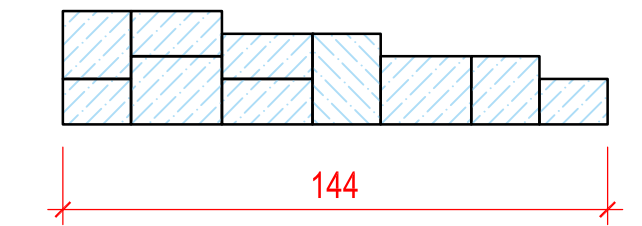


## Darstellung Randmodule


Die hier dargestellten Flächen ergeben variable Randmodule.  
Sie bestehen jeweils aus 2x 18/12, 3x 24/12, 2x 18/18, 3x 24/18

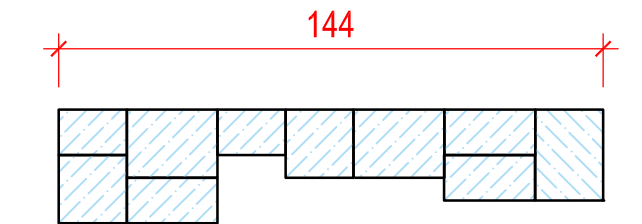

Randbereiche mit Steinen der Mixform F auffüllen

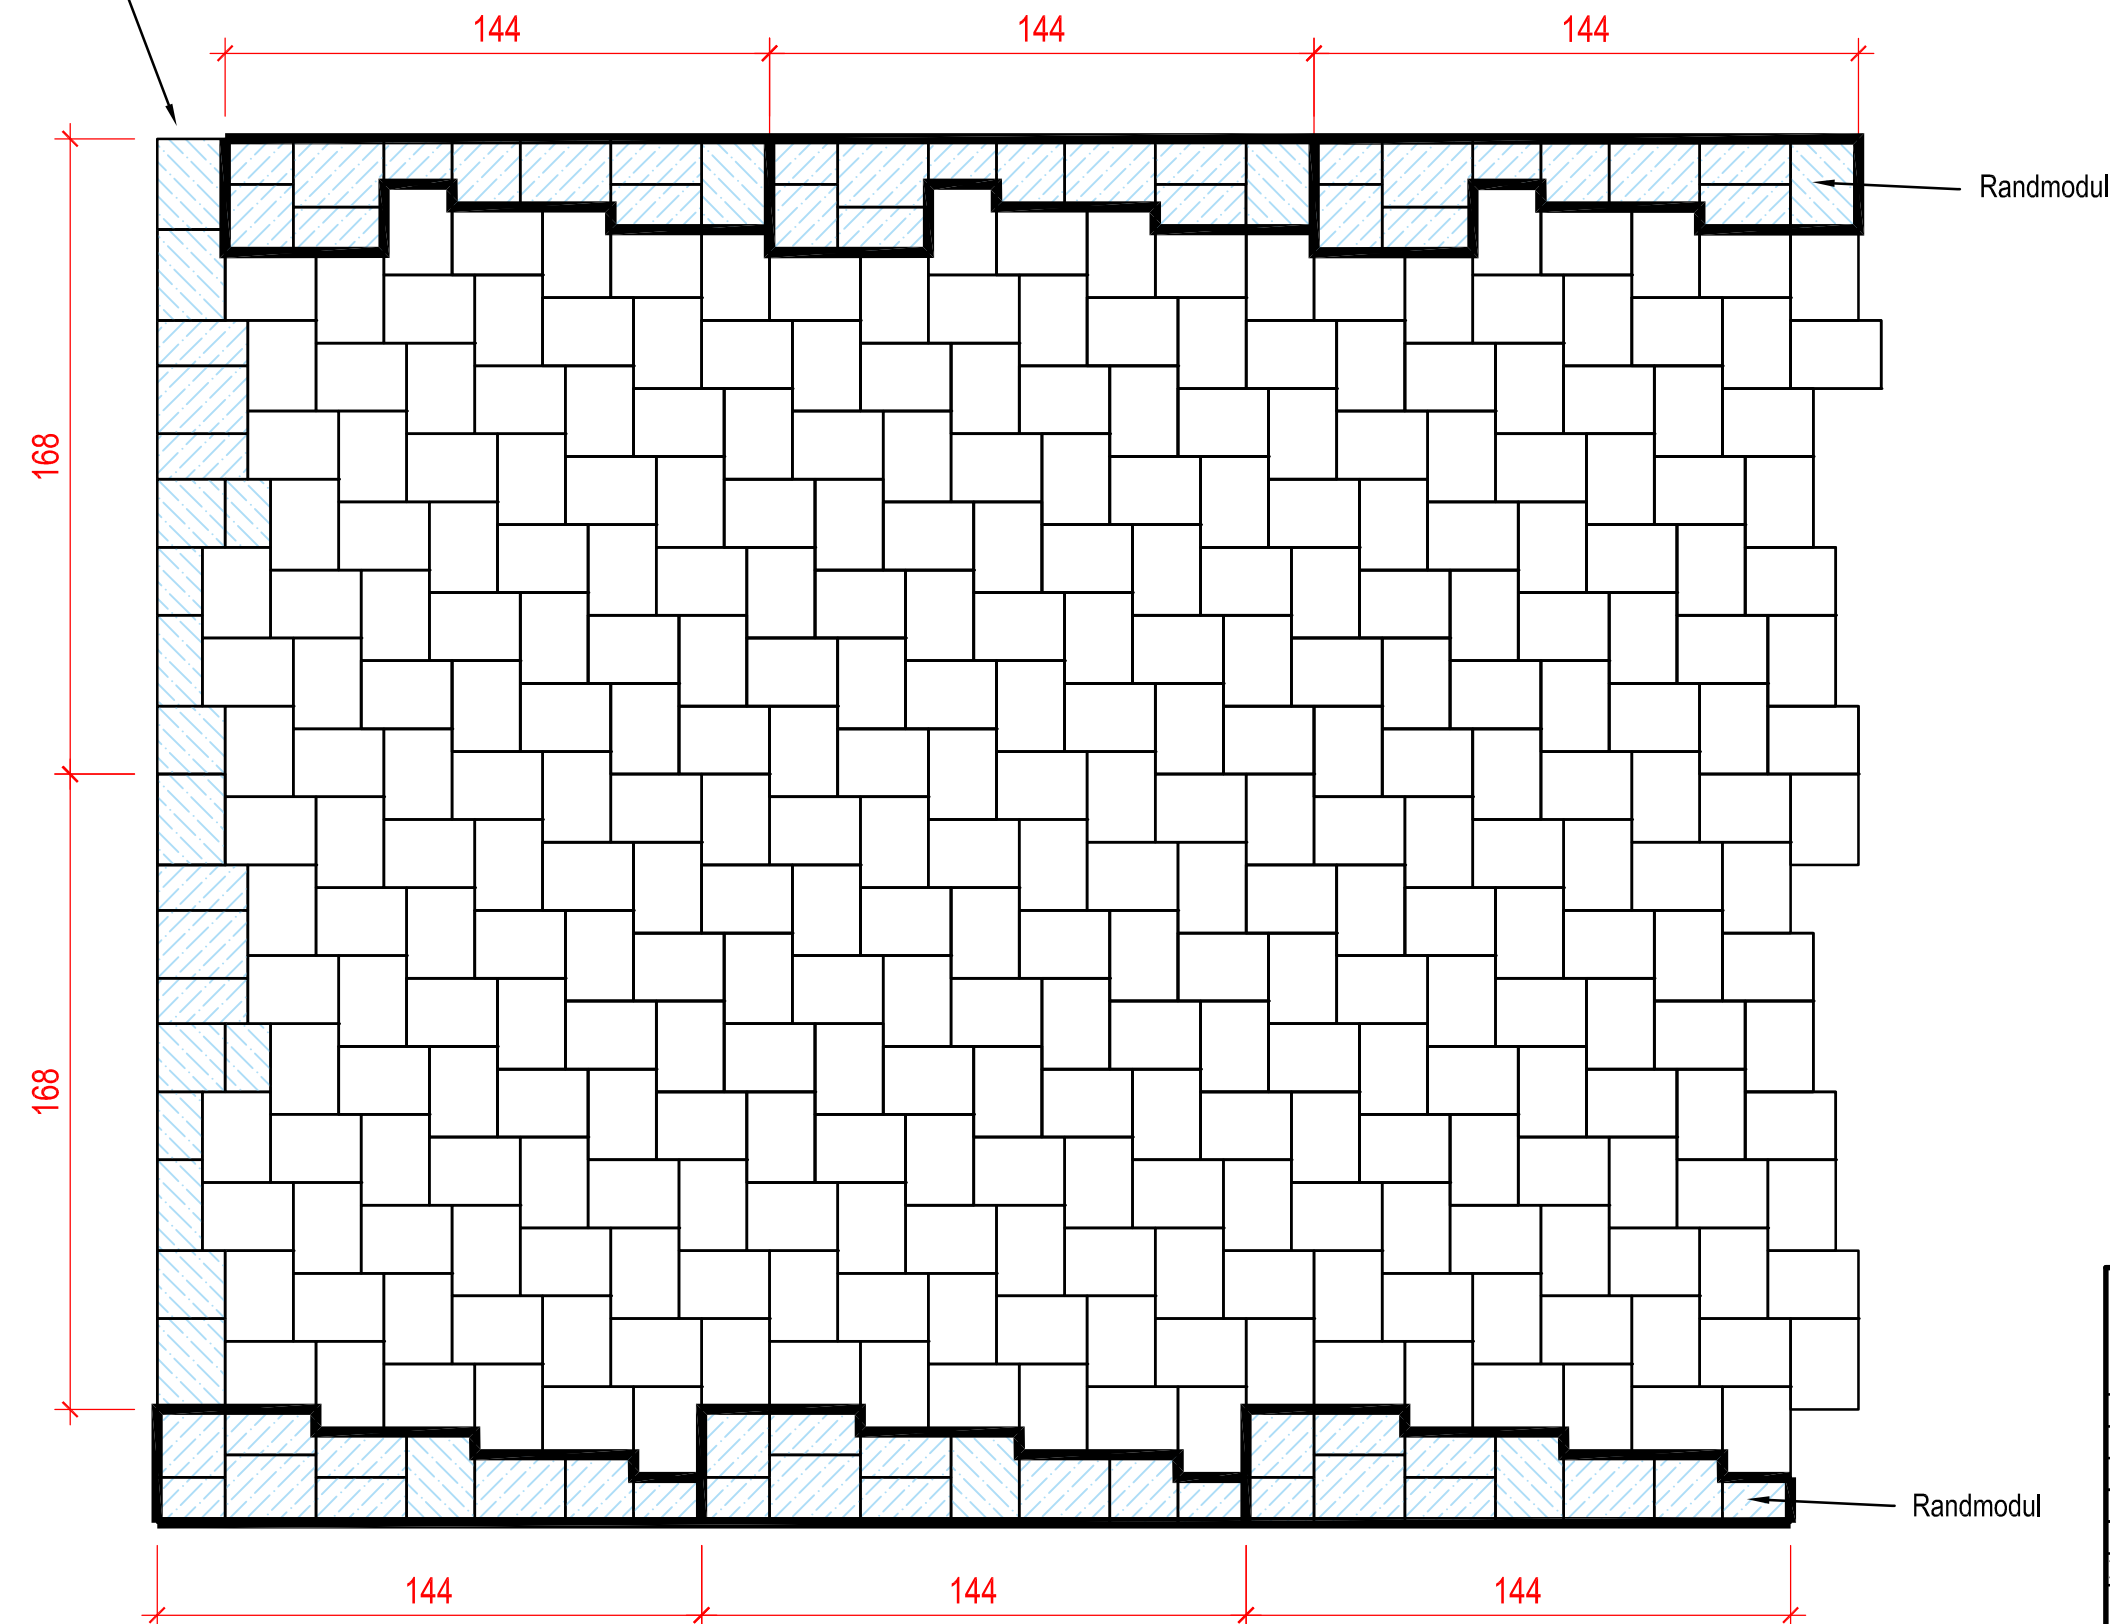


Euro-Palette 1200x800

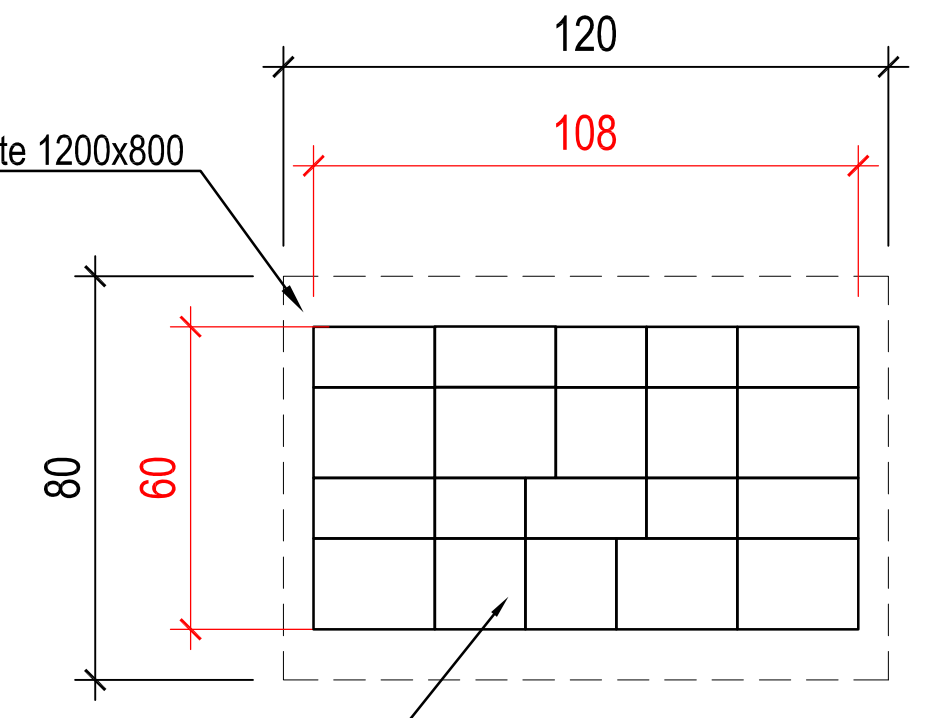

Palettenlage City Truck Mixform F  
( Außenmaße 1080x600 )  
bestehend aus: 4x 18/12, 6x 24/12, 4x 18/18, 6x 24/18

1 Lage ergibt 2 Verlegesätze für Randbereiche gemäß Darstellungen

|  |  |          |  |                            |         |   |  |             |
|--|--|----------|--|----------------------------|---------|---|--|-------------|
| Alle Masse sind von der ausführenden Firma verantwortlich zu prüfen. Maßtoleranzen sind produktionstechnisch unvermeidbar.                                     |  |          |  | Plan Nr.:<br><br>PB-009357 |         | Maßstab M 1:20, 1:15  |  | Masse in cm |
|  |  |          |  |                            |         | Gestaltungsvorschlag  |  |             |
| E  |  |          |  | Datum                      | Name    | Technische Information<br>Randbereiche / Verlegebeginn<br>City Truck 24/18 Fischgrätverband mit Mixform F       |  |             |
| D  |  |          |  | Bearb. 03.02.23            | GerstYv |   |  |             |
| C  |  |          |  | Gepr.                      |         |   |  |             |
| B  |  |          |  | Freig.                     |         |   |  |             |
| A  |  |          |  |                            |         |   |  |             |
| Zust.  |  | Änderung |  | Datum                      | Name    | <div>PLANBEARBEITUNG<br/>Hauptverwaltung<br/>76473 Ilfezheim<br/>Tel.: 0 72 29 / 69-0<br/>cad@kronimus.de</div> |  |             |
| <div>Vervielfältigung und Mitteilung an Dritte sind unzulässig.<br/>Alle Rechte der §§ 97 ff. UrhG bleiben vorbehalten.</div>                                  |  |          |  |                            |         |   |  |             |
| <div> <b>kronimus</b><sup>®</sup><br/>Kreativ. Kompetent. Qualität.</div> |  |          |  |                            |         |   |  |             |