
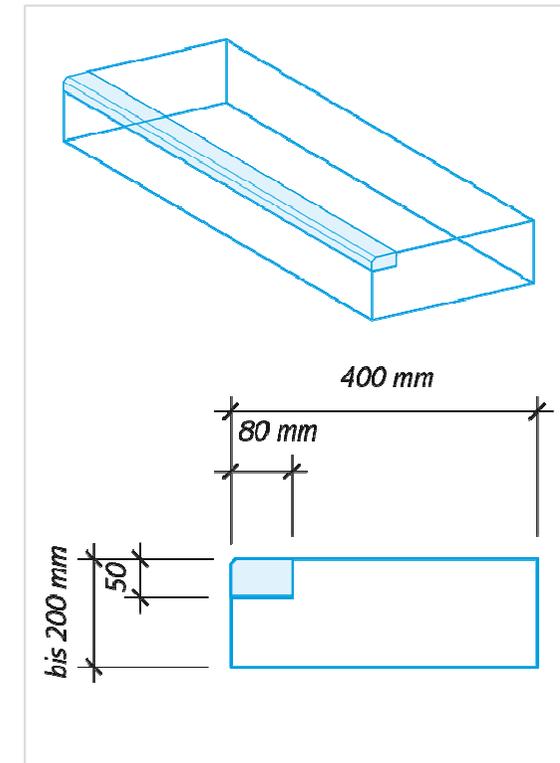


Blockstufen mit Kontraststreifen

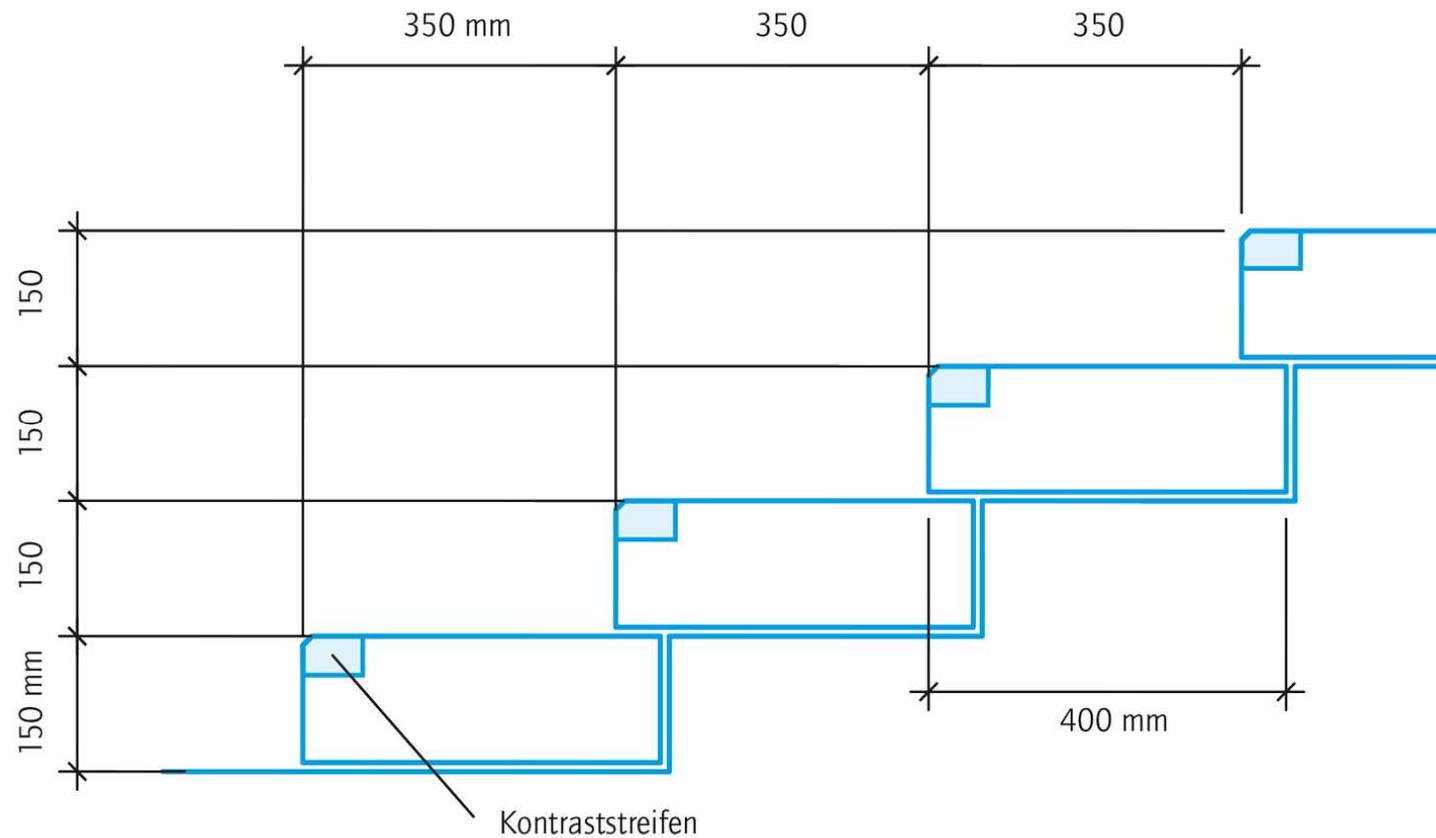

*Blockstufen mit Kontraststreifen aus Natursteinvorsatz mit sandgestrahlter Oberfläche.
Die Auftrittsweite und Steigungshöhe können nach genauen, beidseitigen Maßgaben angefragt werden.*