


Grundlagen

Einzelsteine nicht lieferbar


Palettenlage Barretto Noble

Palettenlage Barretto XL Noble

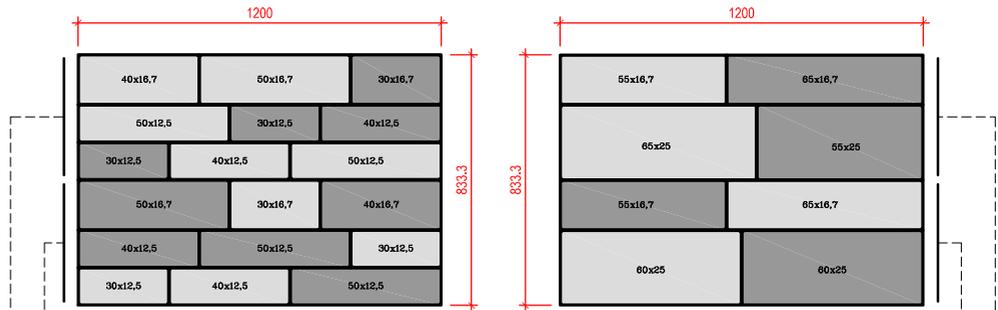


Versetzschema

- 1 Verlege-Einheit entspricht
- 1 Lage Barretto Noble (ca.1,0m²) und
 - 1 Lage Barretto XL Noble (ca. 1,0m²)
- = ca.2m²

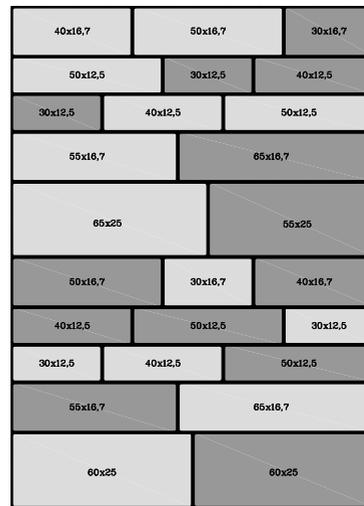

Zusammenbau

- Barretto Noble = 50% der Fläche
 Barretto XL Noble = 50% der Fläche

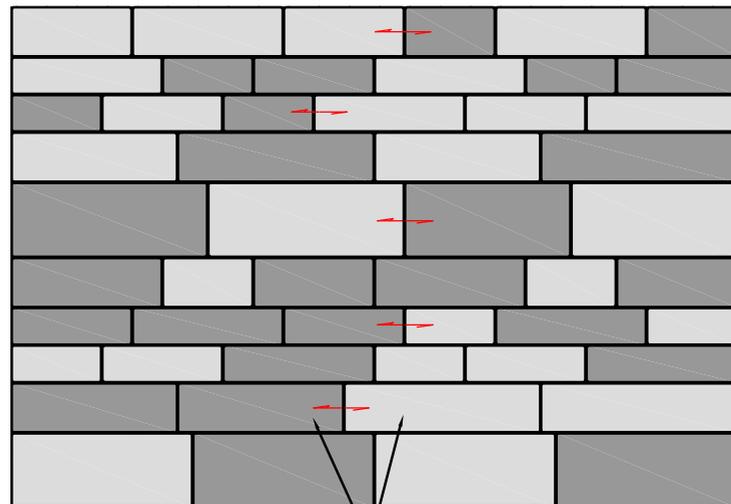

Steine lagenweise verlegen und in jeder 2. Reihe Steine tauschen um Kreuzfugen zu vermeiden.

Alle Masse sind von der ausführenden Firma verantwortlich zu prüfen. Maßtoleranzen sind produktionstechnisch unvermeidbar.			Plan Nr.:			Maßstab M 1:25		Masse in mm	
			PB-008876						
E				Datum	Name	Technische Information Verlegehinweis Barretto XL Noble und Barretto Noble			
D			Bearb.	02.08.22	GerstYv				
C			Gepr.						
B			Freig.						
A									
Zust.	Änderung	Datum	Name	 PLANBEARBEITUNG Hauptverwaltung 76473 Iffezheim Tel.: 0 72 29/ 69-0 cad@kronimus.de					
Vervielfältigung und Mitteilung an Dritte sind unzulässig. Alle Rechte der §§ 97 ff. UrhG bleiben vorbehalten.									