

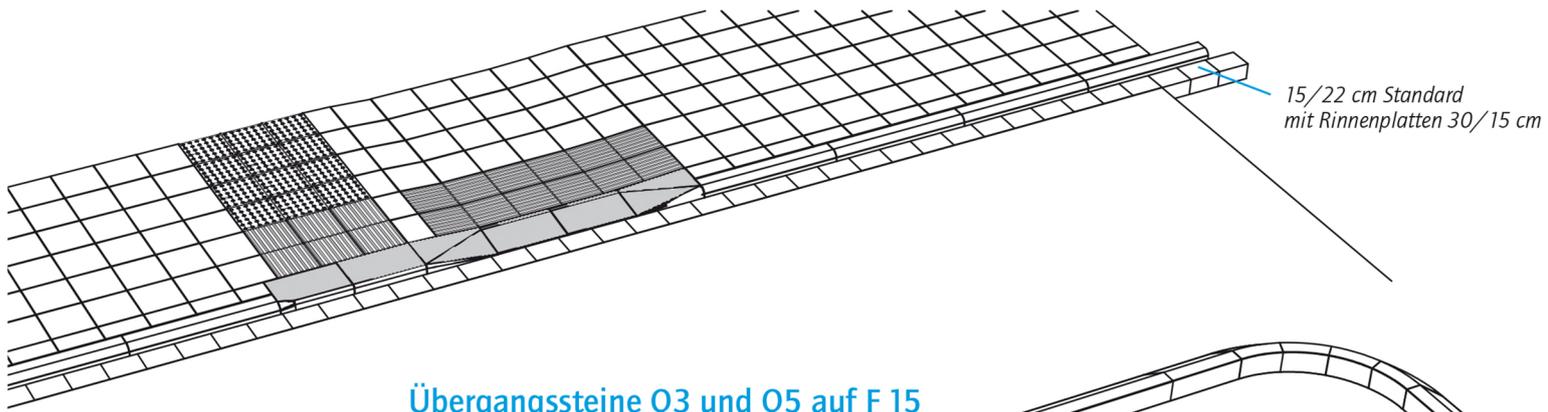




Getrennte Querungsstellen mit Bodenindikatoren Fußgängerüberwege mit F15 Verkehrsinsel

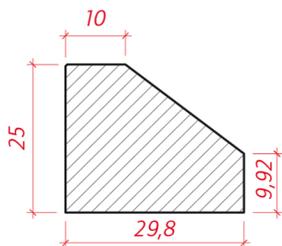

Übergangsteine Q3 und Q5 auf F 15

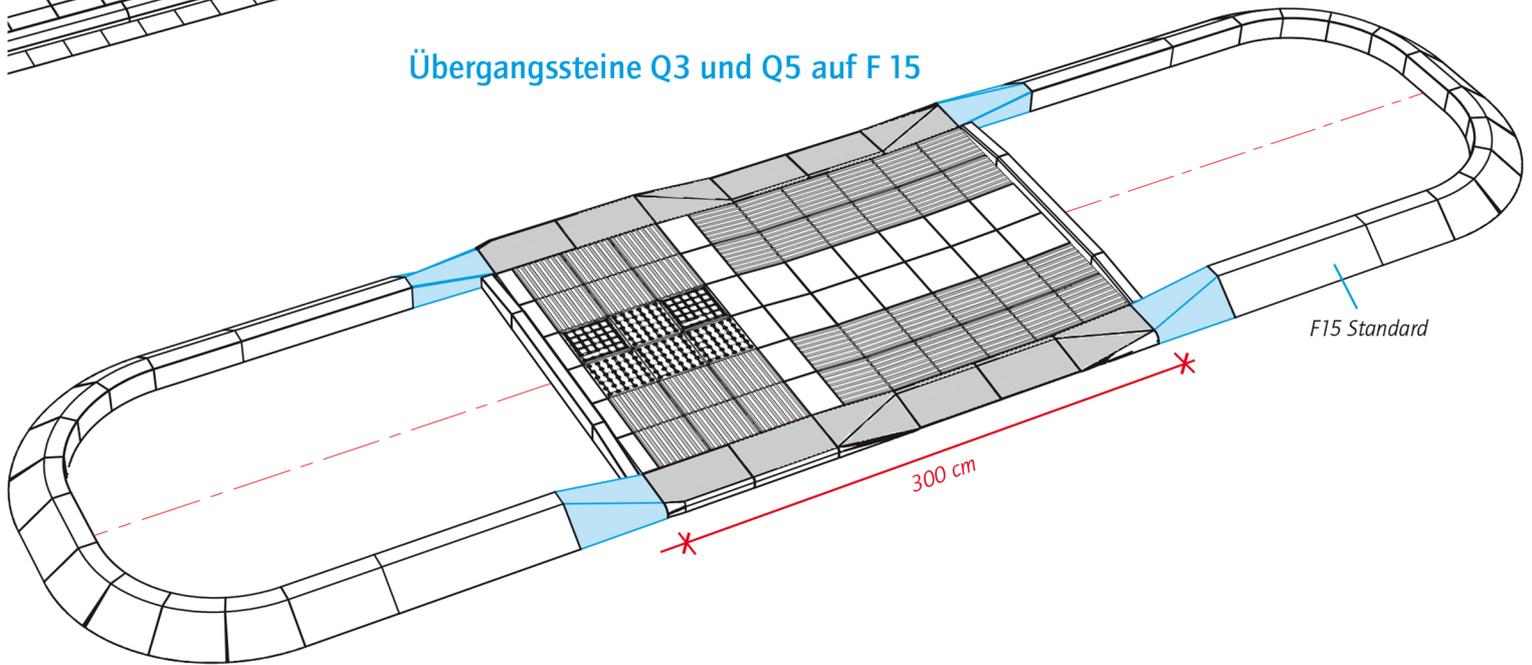

Anschluss Profil F15

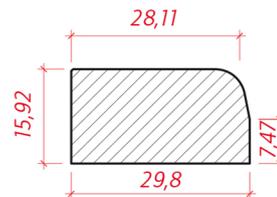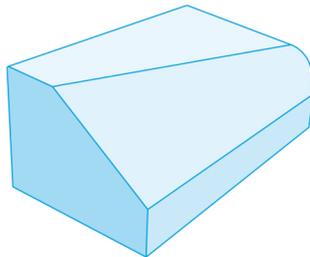

Anschluss Profile Q3 und Q5