

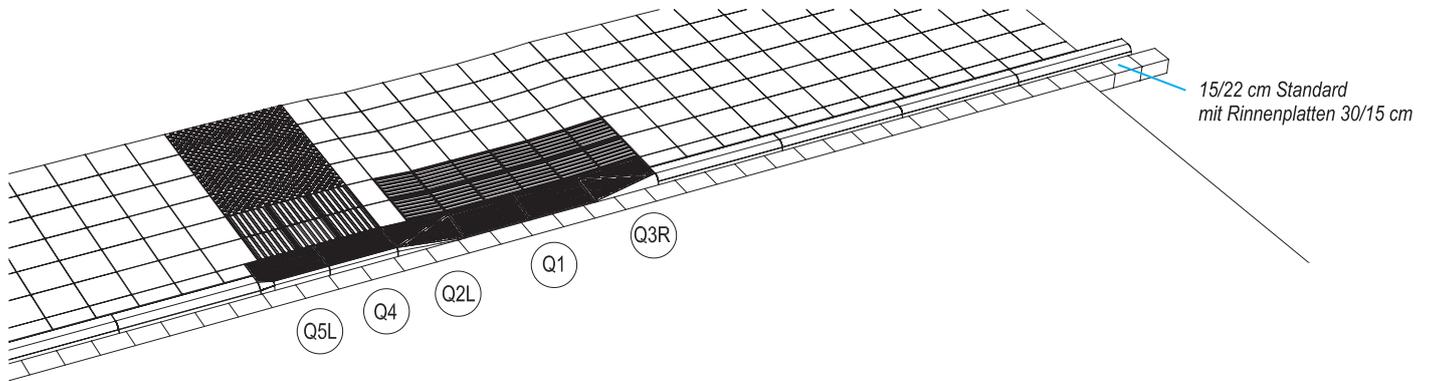




**Getrennte Querungsstellen mit Bodenindikatoren
Fußgängerüberwege mit F15 Verkehrsinsel**

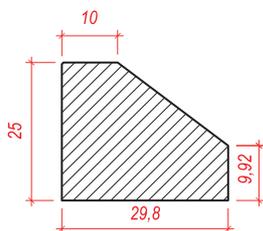

Übergangssteine Q3 und Q5 auf F 15

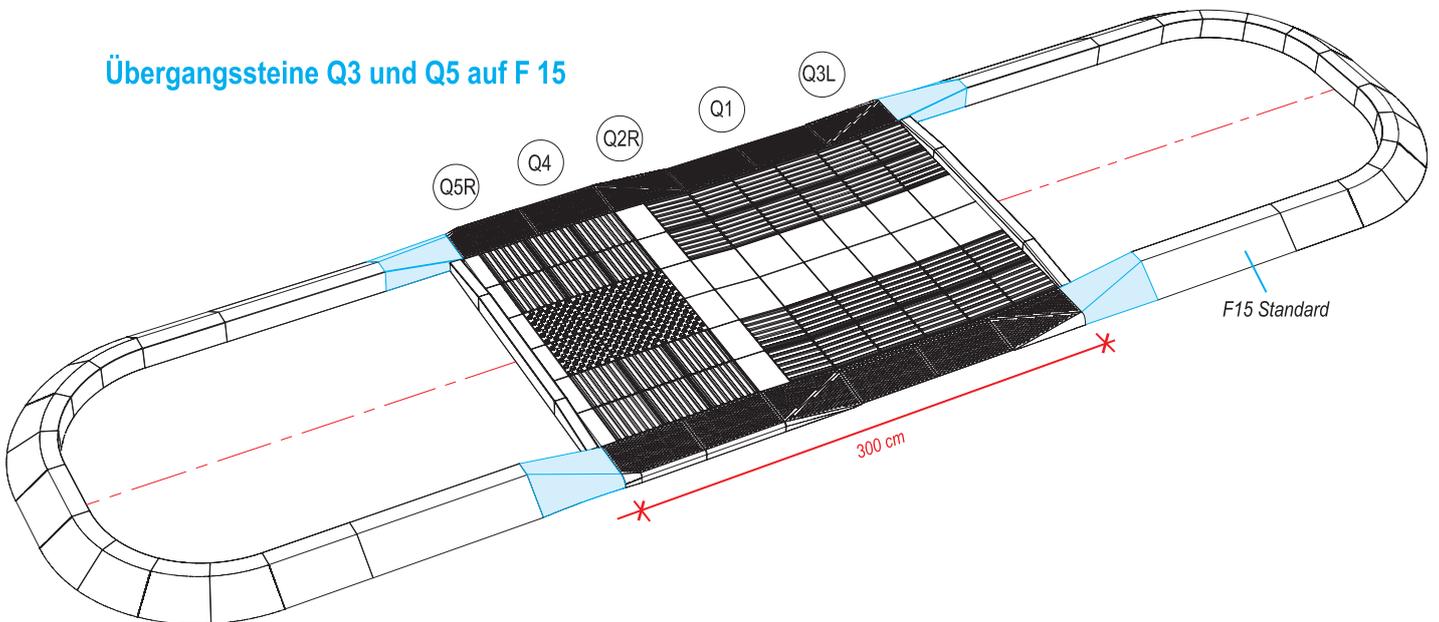

Anschluss an Profil F15

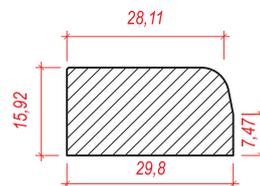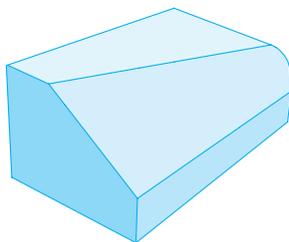

Anschluss an Profile Q3 und Q5